


01 REDE ELÉTRICA (ALIMENTAÇÃO)
Escala S/E

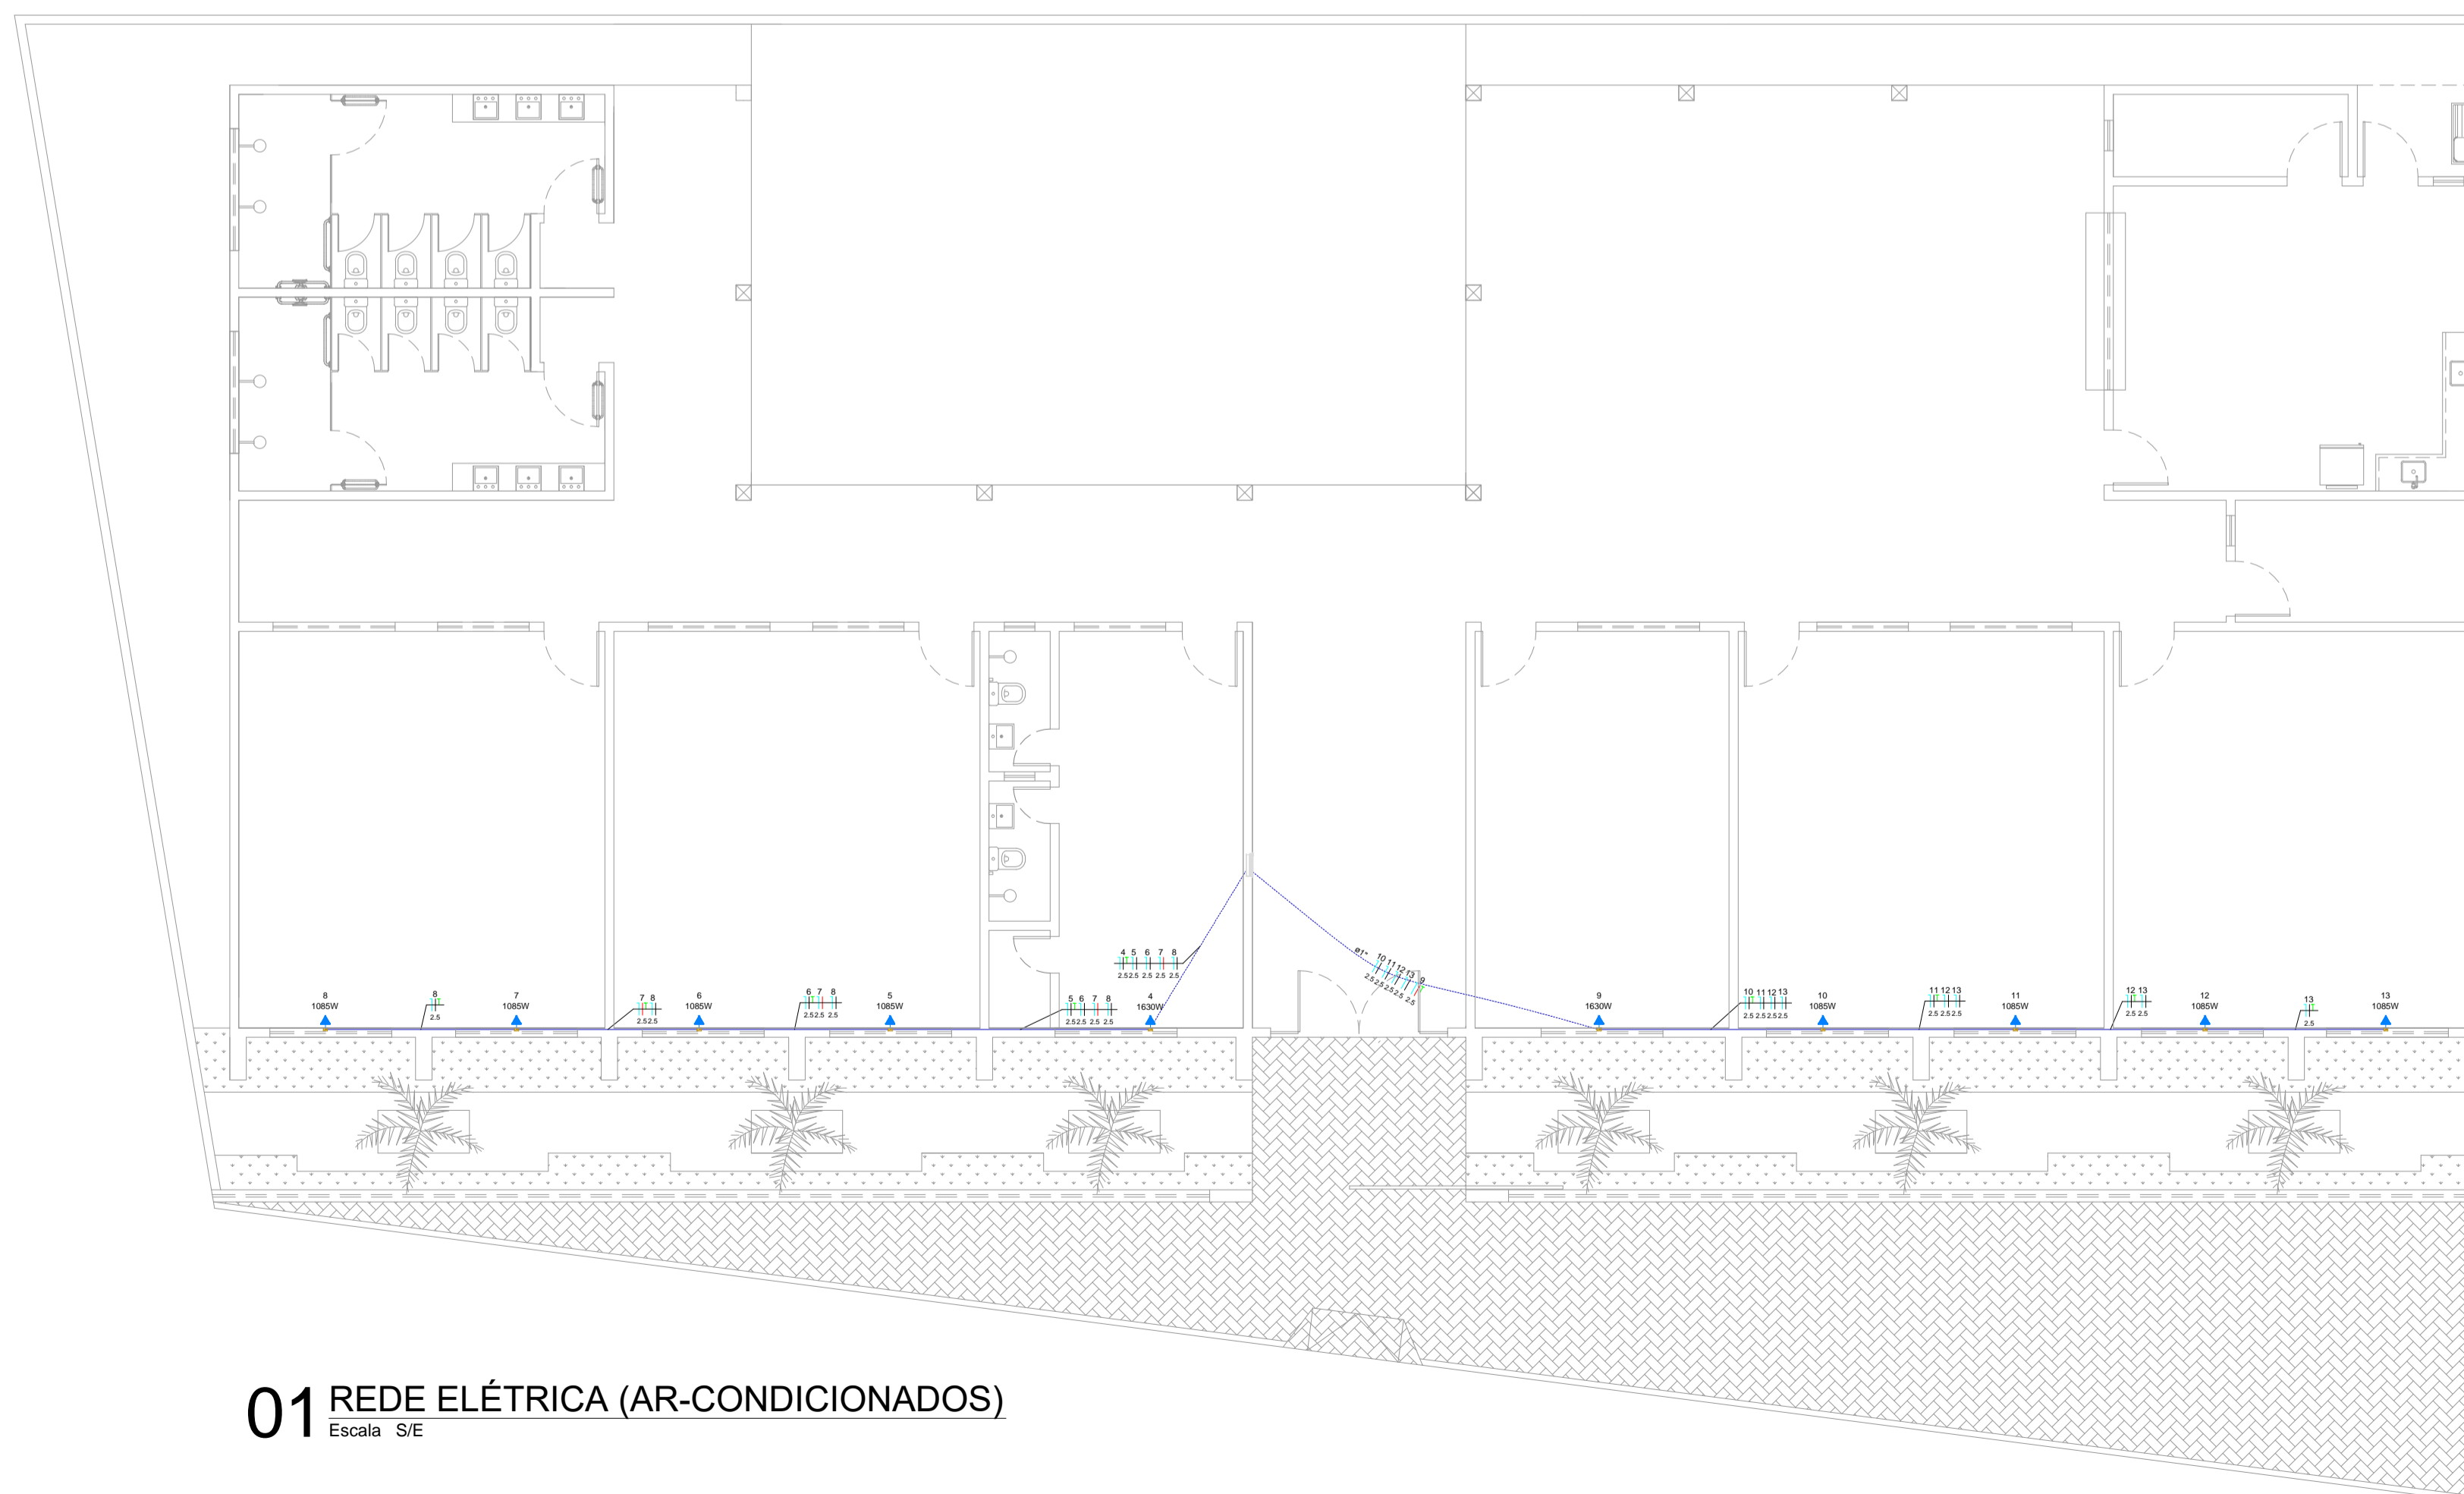

01 REDE ELÉTRICA (AR-CONDICIONADOS)
Escala S/E

PROPRIETÁRIO	CREA
ARQUITETO	SAÚDE
ARQUITETO	
CALCULO	
CONSTRUÇÃO	
	APROVO PM -

02			
01			
Nº	DATA	REVISÃO	DESENHO APROVAÇÃO



C.E.I PANACÚ
MUNICÍPIO: MUNICÍPIO DE MARCO - CE
ENDEREÇO DA OBRA: DISTRITO DE PANACÚ
CONTEÚDO: PROJETO EXECUTIVO ELÉTRICO
REDE ELÉTRICA (AR-CONDICIONADOS)
REDE ELÉTRICA (ALIMENTAÇÃO)

AV. PREFEITO GUIDO OSTERHO, S/N
CENTRO I MARCO - CE | 63560-000
88 3664.1219 | 88 3664.1415
www.marco.ce.gov.br
CNPJ: 07.566.516/0001-47

ESCALA PRANCHA:	DESENHO:	PRANCHA:
INDICADA	SECRETARIA DE INFRAESTRUTURA	09/11
	DATA:	SETEMBRO / 2021