
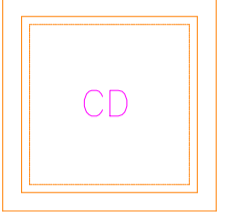
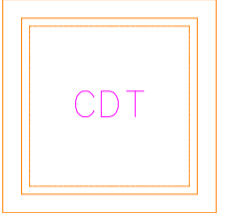
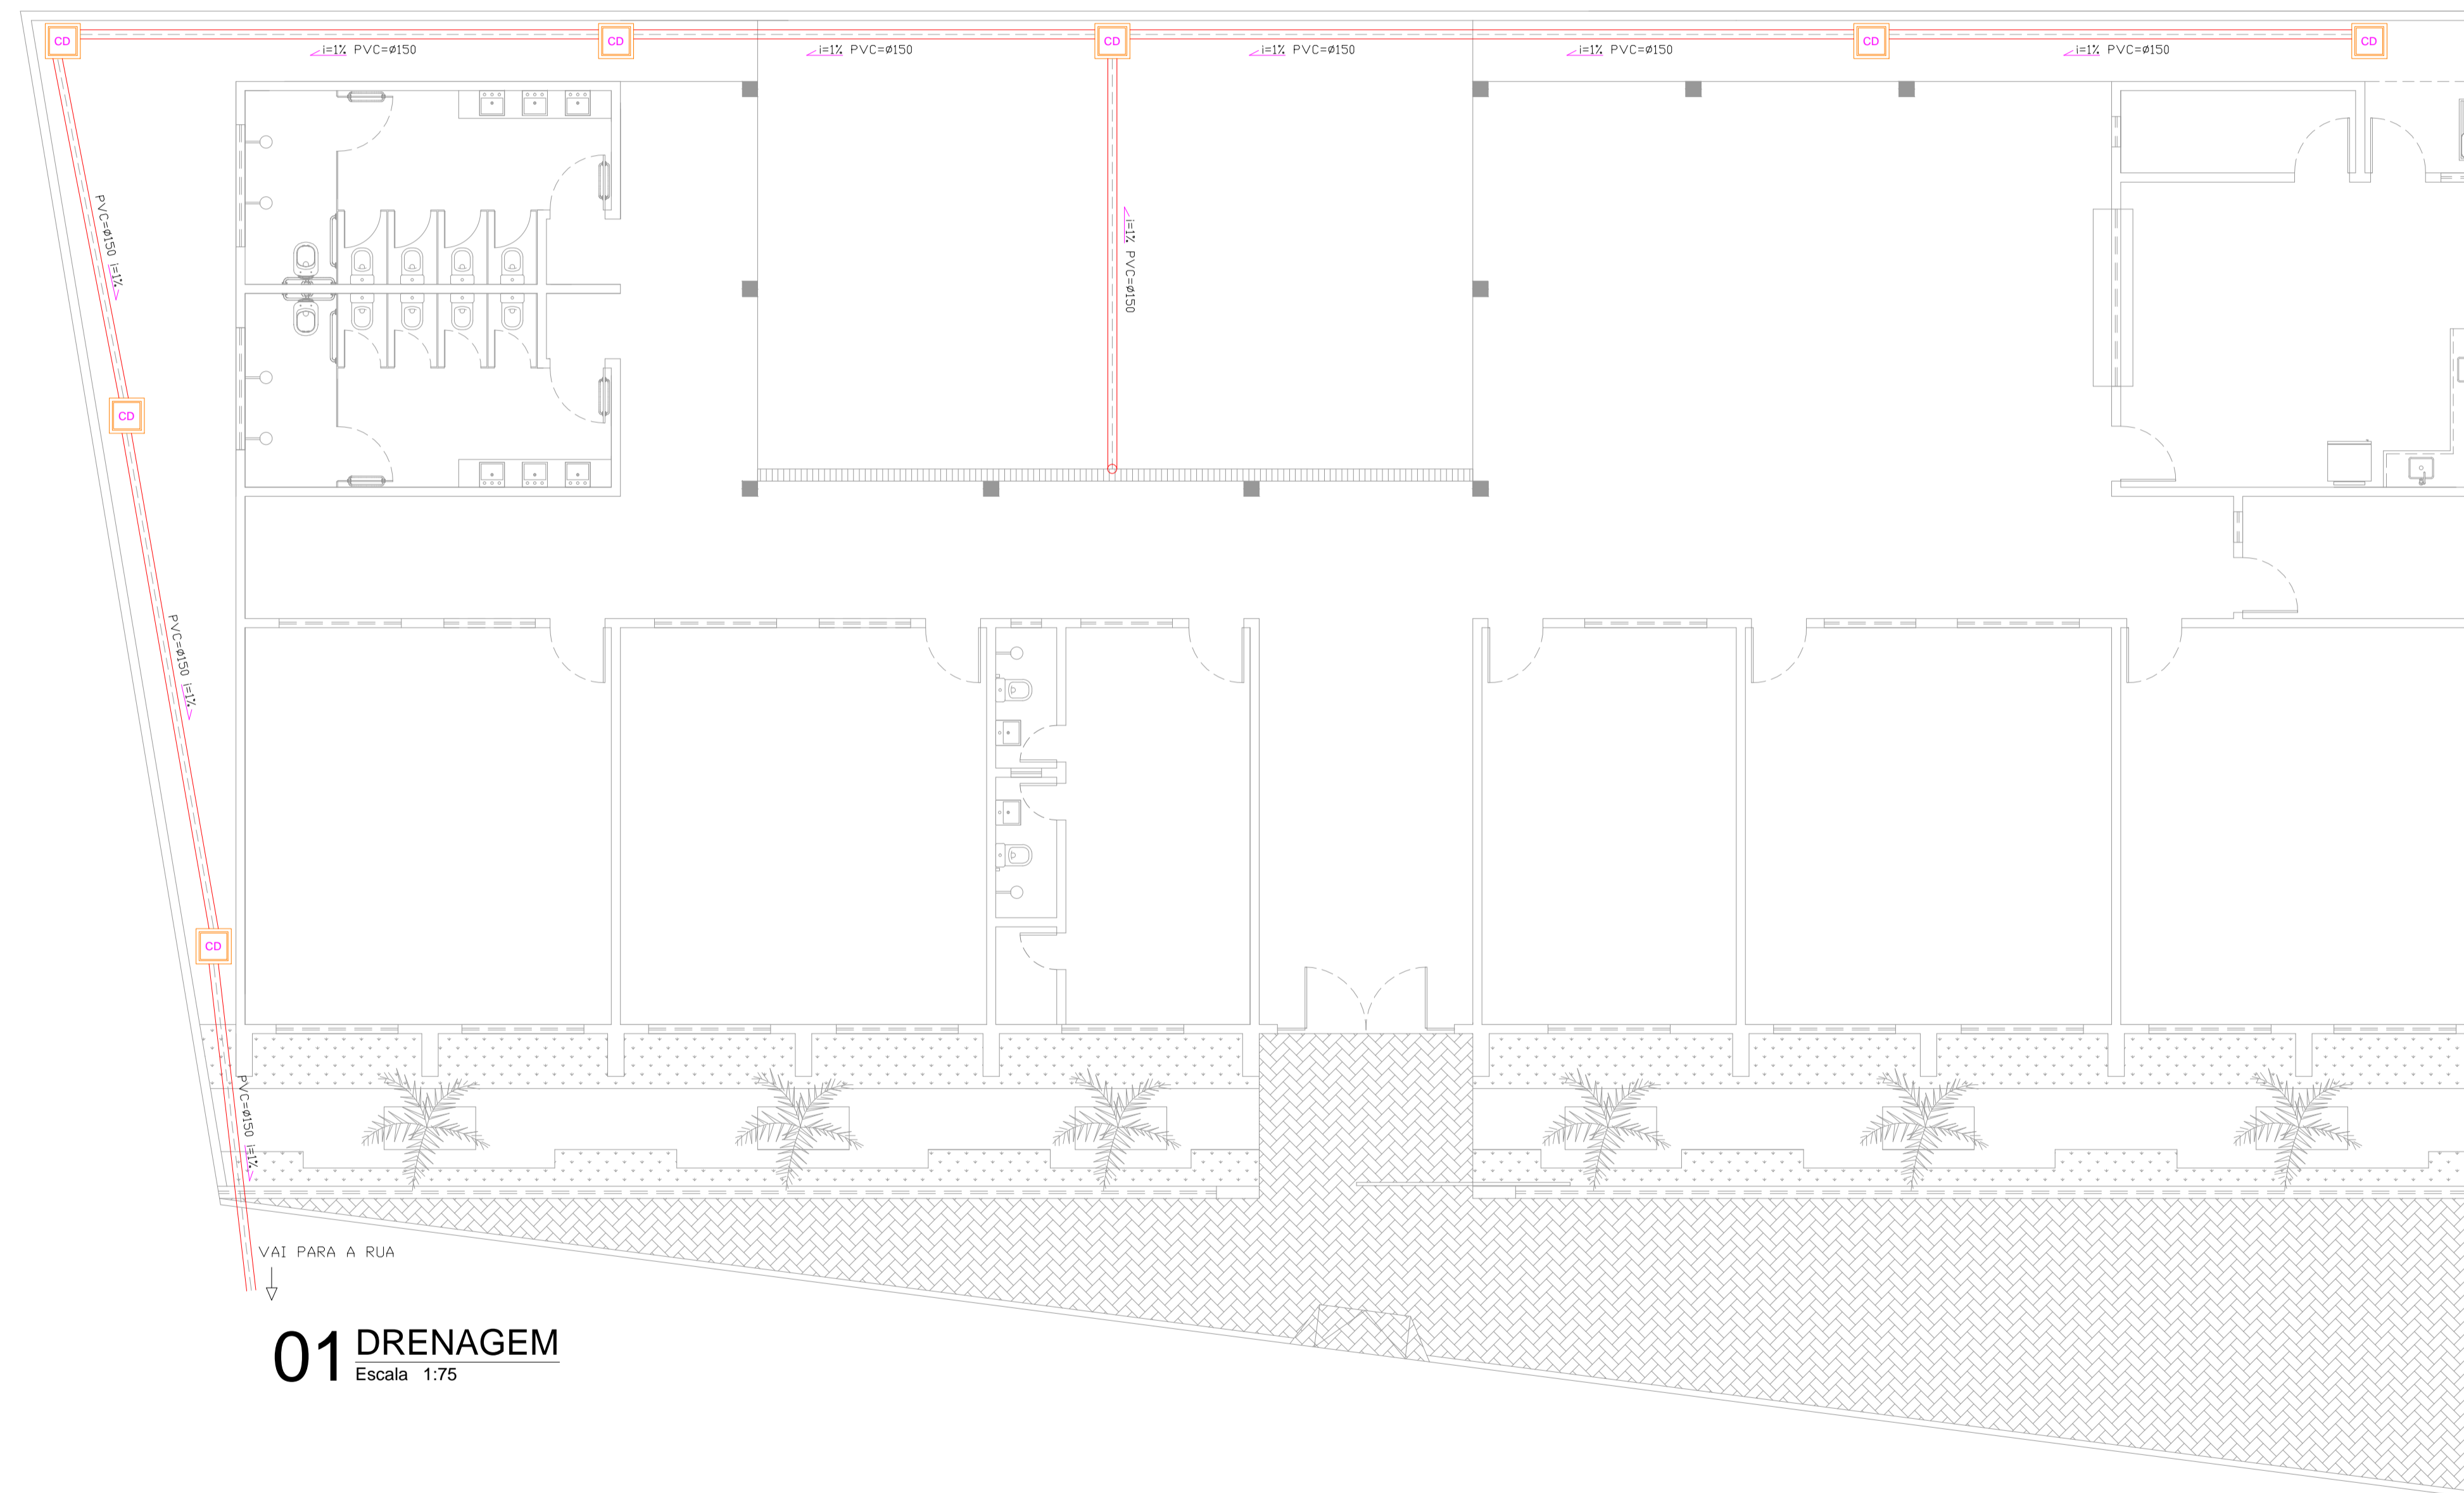


LEGENDA

-  TUBULAÇÃO EM CANO PVC 150mm
-  CAIXA DE DRENAGEM COM TAMPA DE FERRO
DIM. 60x60cm
-  CAIXA DE DRENAGEM COM TAMPA DE CONCRETO
DIM. 60x60cm



01 DRENAGEM
Escala 1:75

PROPRIETÁRIO	CREA
ARQUITETO	
ARQUITETO	
CALCULO	SAÚDE
CONSTRUÇÃO	
	APROVO PM -

02			
01			
Nº	DATA	REVISÃO	DESENHO APROVAÇÃO



AV. PREFEITO GUIDO OSTENHO, S/N
CENTRO - MARCO - CE 82566-000
88 3664-1210 | 88 3664-1415
www.marco.ce.gov.br
CNPJ: 07.566.516/0001-47

C.E.I PANACUÍ
MUNICÍPIO: MUNICÍPIO DE MARCO - CE
ENDEREÇO DA OBRA: DISTRITO DE PANACUÍ
CONTEÚDO: PROJETO EXECUTIVO DRENAGEM
DRENAGEM

ESCALA PRANCHA:	DESENHO:	PRANCHA:
1/75	SECRETARIA DE INFRAESTRUTURA	11/11
	DATA:	SETEMBRO/2021