



01 Corte AA
Escala 1:100

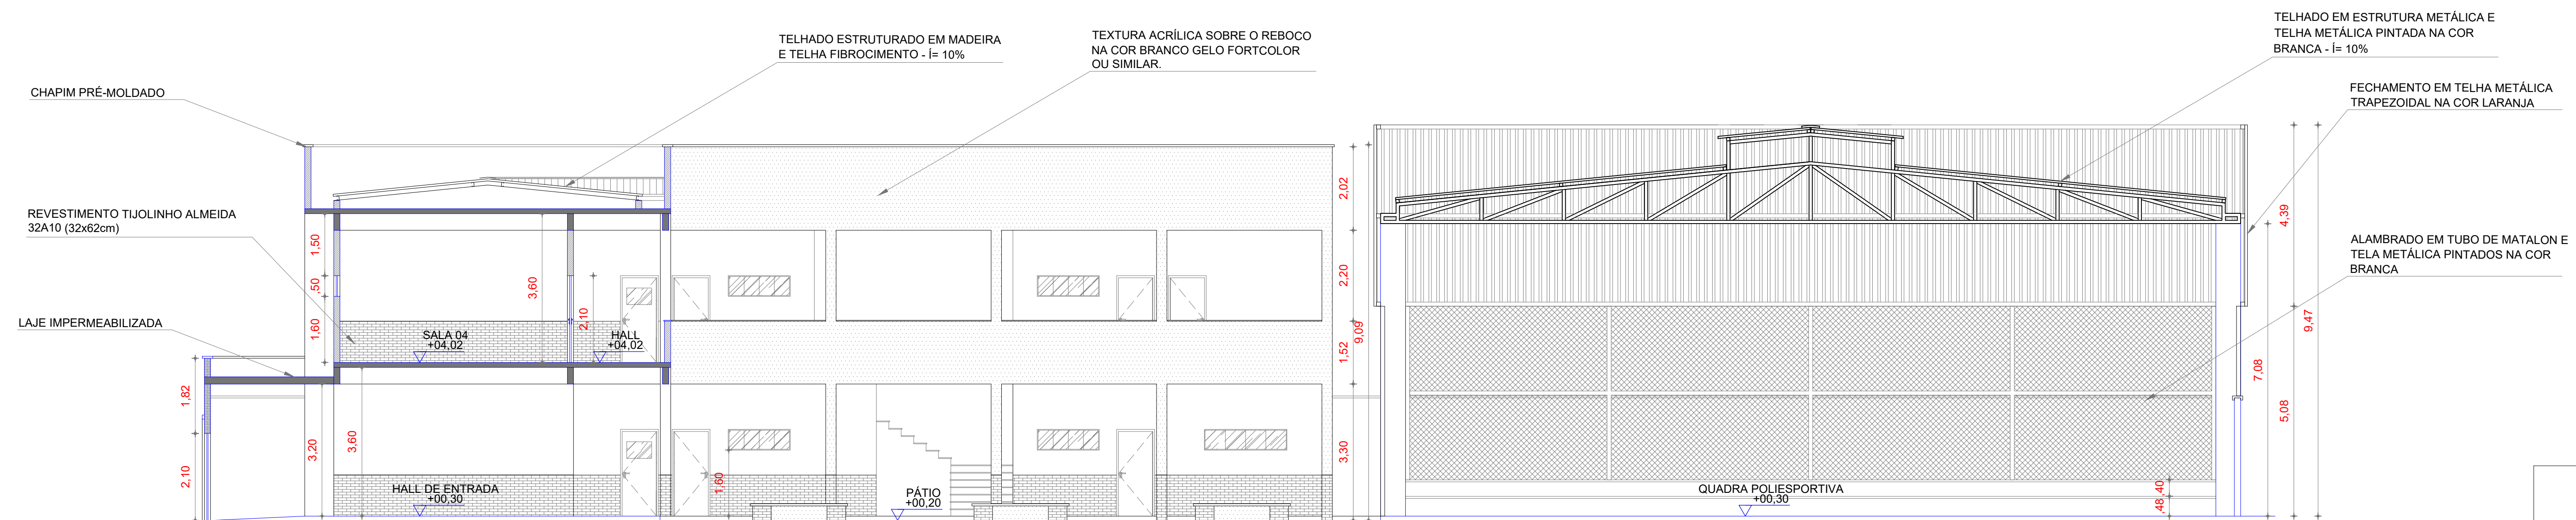

02 Corte BB
Escala 1:100

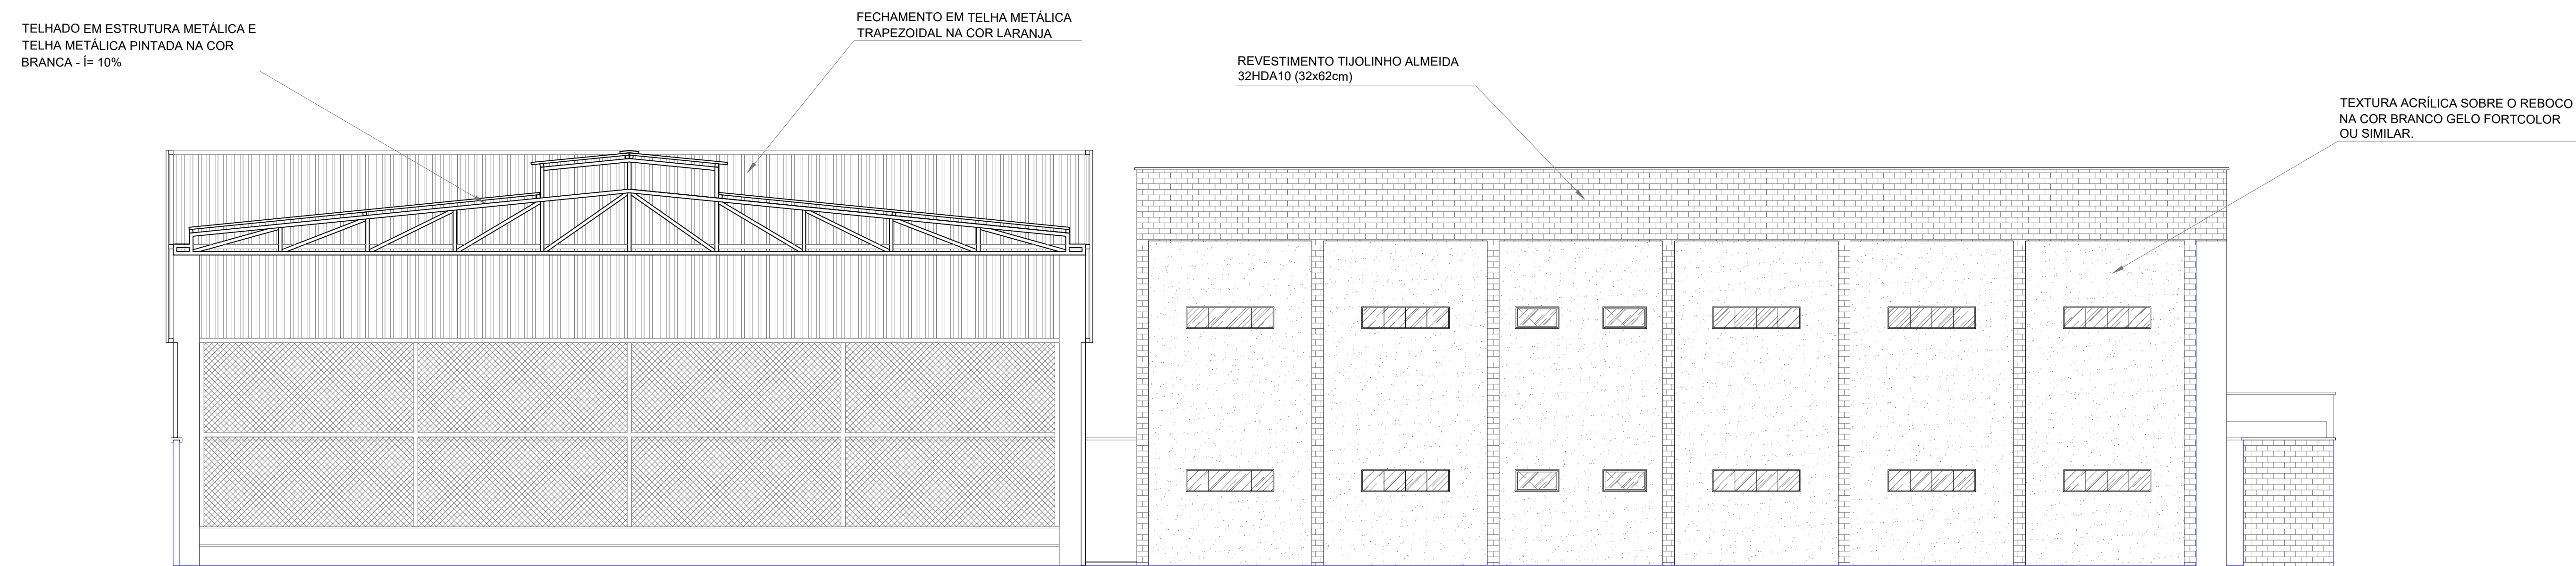

03 Vista 03 (S/ Muro)
Escala 1:100

PROPRIETÁRIO	
ARQUITETO	CREA
ARQUITETO	
CALCULO	SAÚDE
CONSTRUÇÃO	
APROVO PM -	

02	01		REVISÃO	DESENHO	APROVAÇÃO
Nº	DATA				
PROJETO: ESCOLA JOSÉ PEDRO DA SILVA (SANTA ROSA) MUNICÍPIO: MUNICÍPIO DE MARCO - CE ENDEREÇO DA OBRA: RUA GERALDO BASTOS OSTERNO, SANTA ROSA, MARCO - CEARÁ CONTEÚDO: PROJETO EXECUTIVO AQUITETÔNICO					
					
ESCALA PRANCHA: INDICADA DESENHO: SECRETARIA DE INFRAESTRUTURA PRANCHA: 05/15 DATA: NOV. / 2022					