
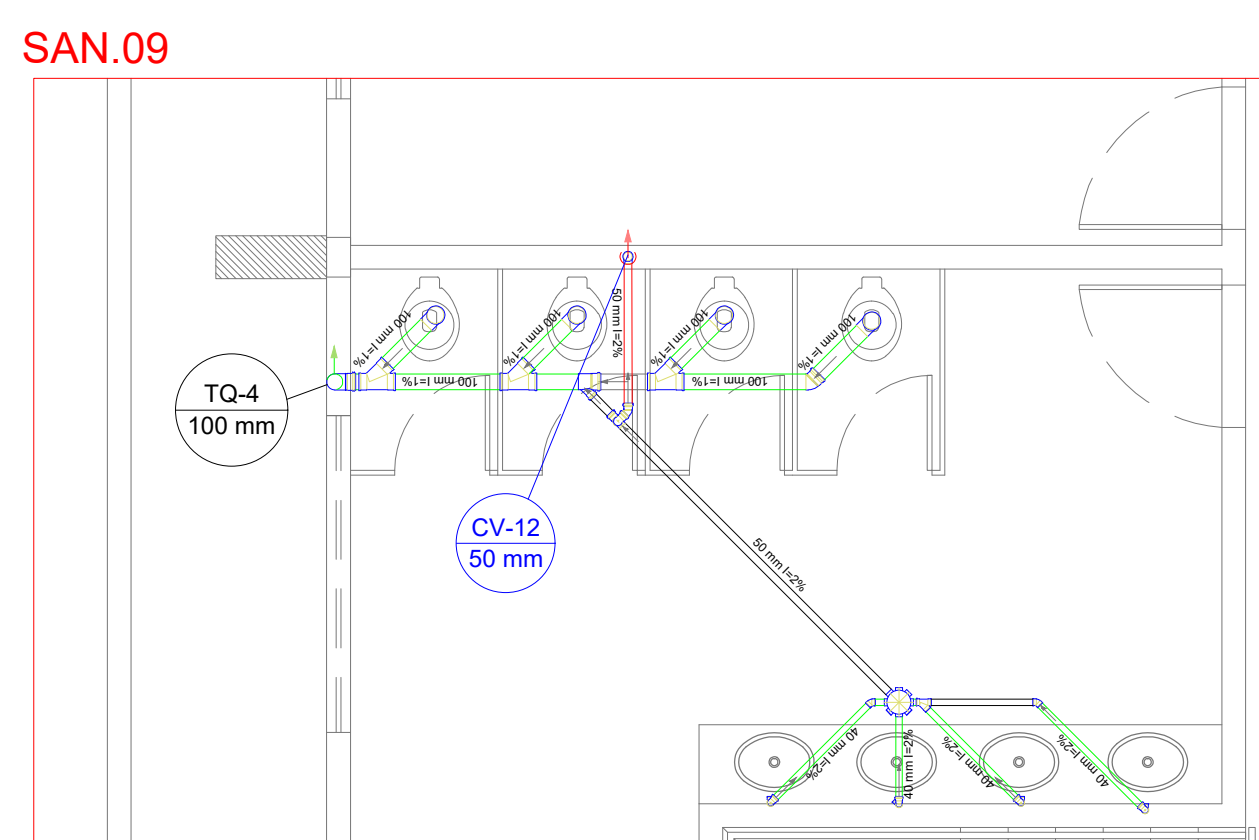
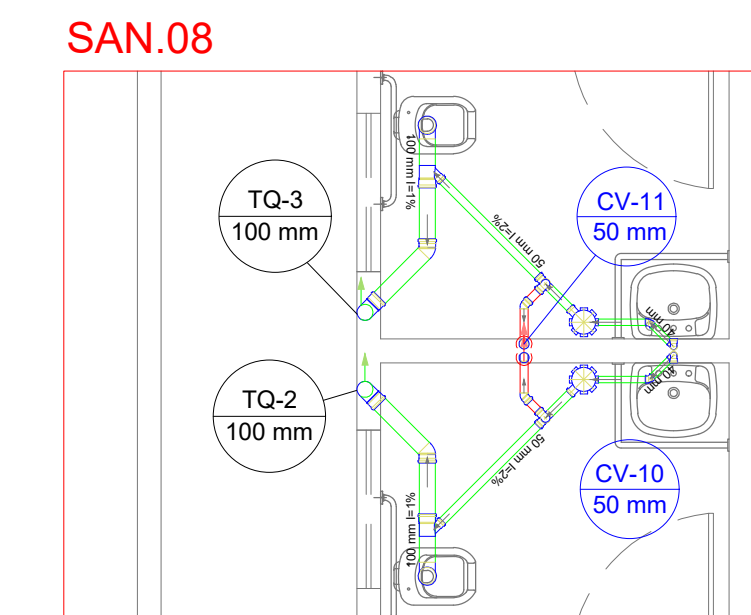
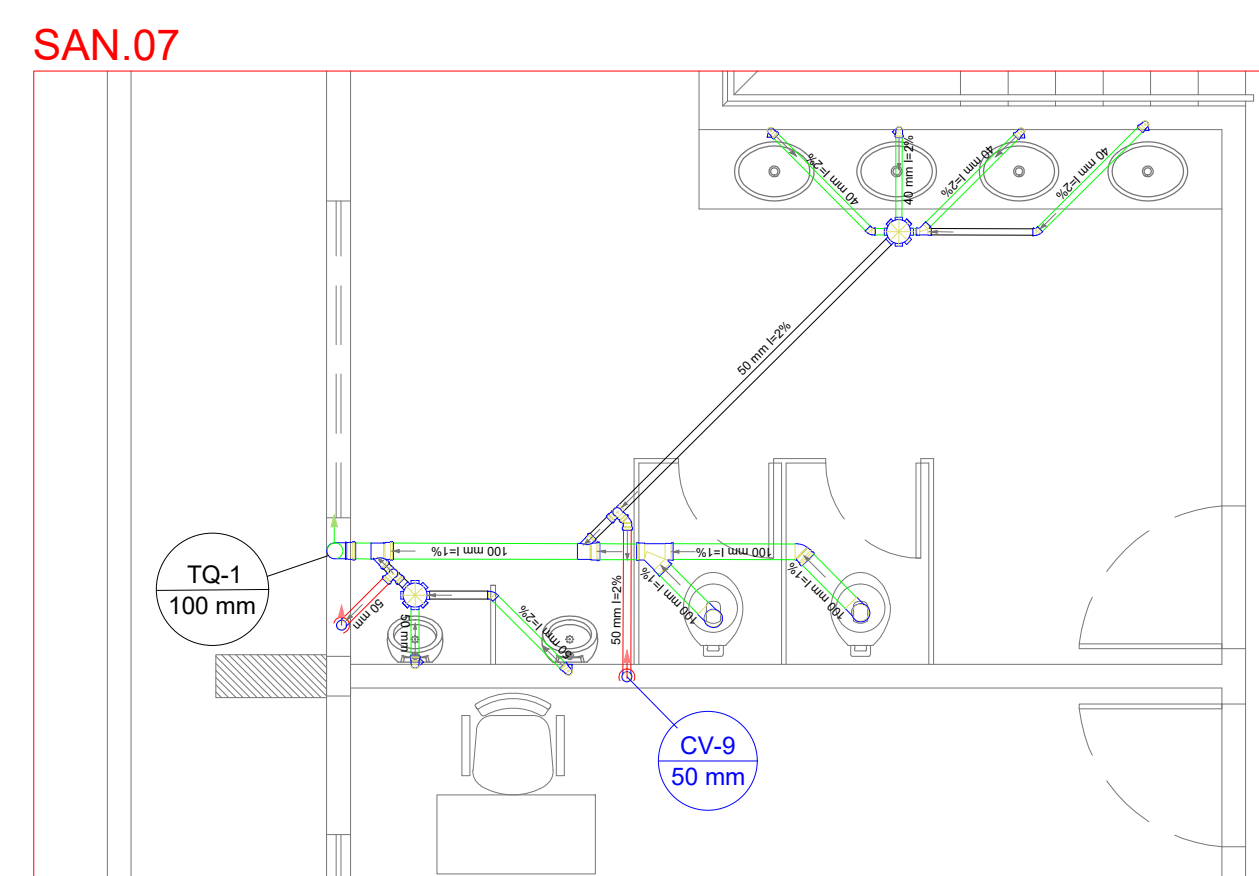
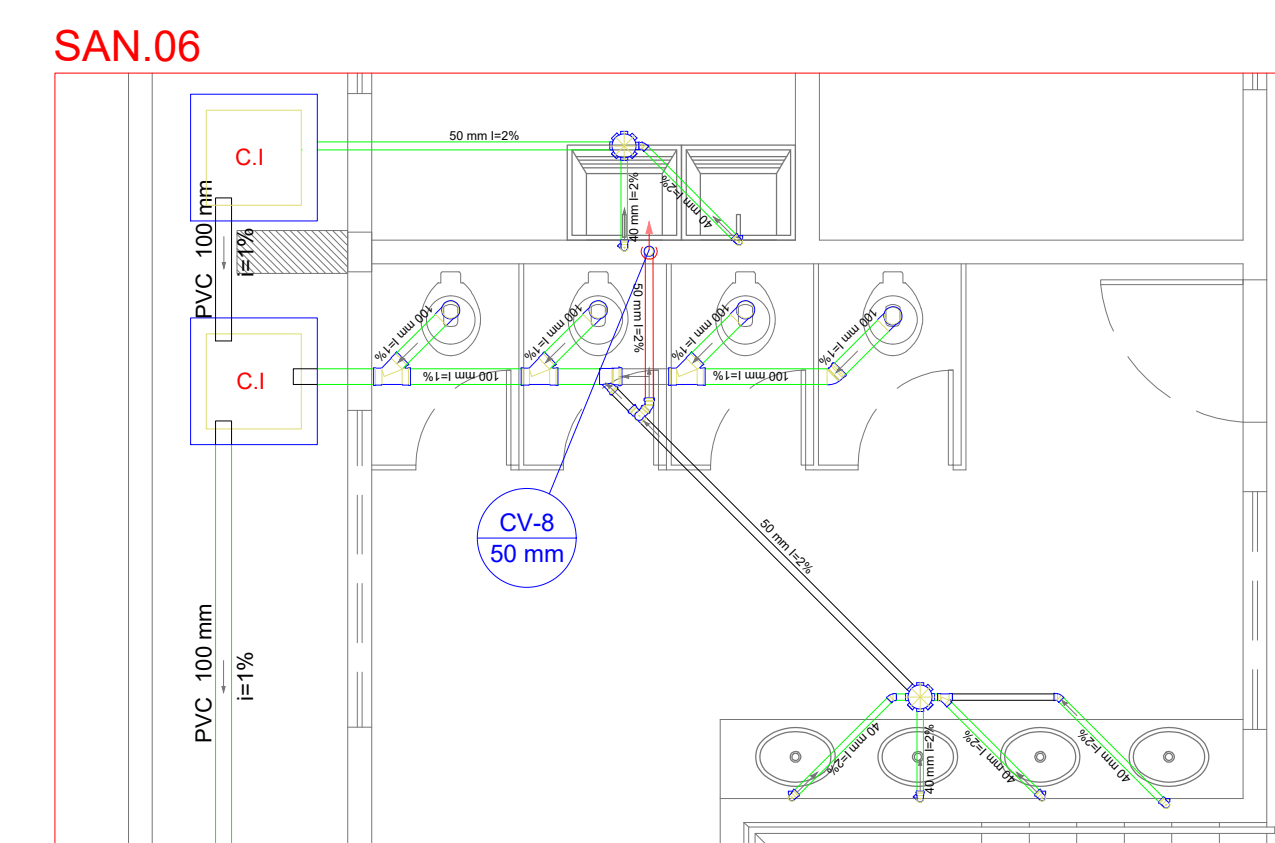
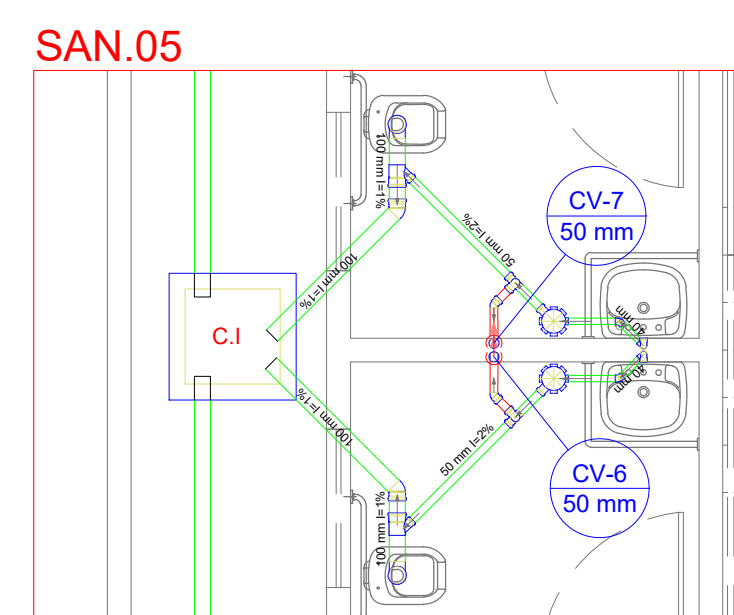
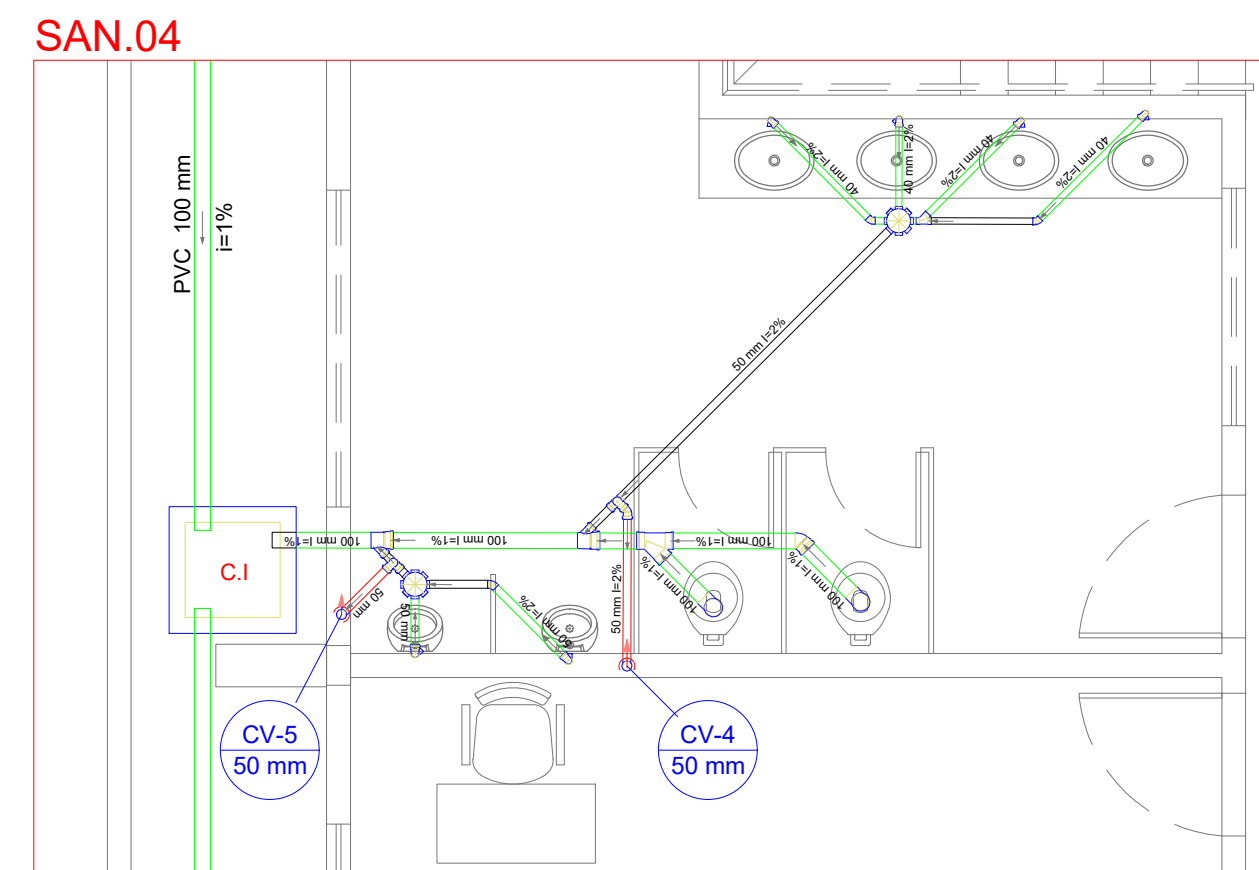
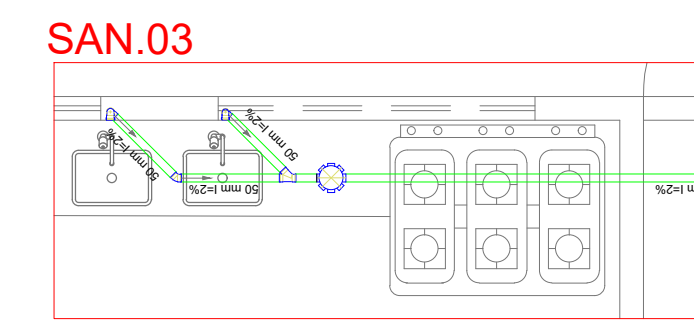
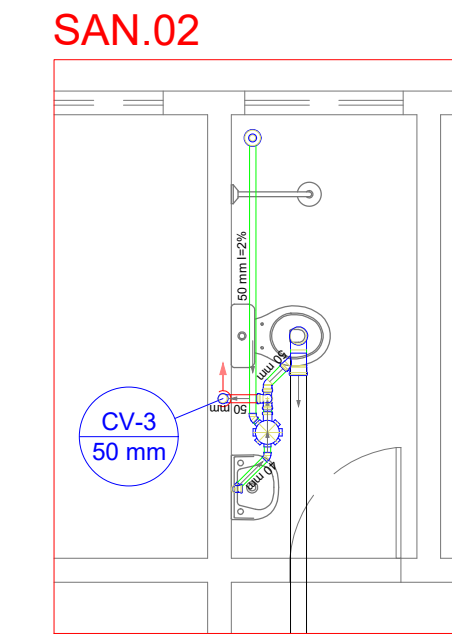


03 SANITÁRIO Águas Pluviais
Escala: 1:125

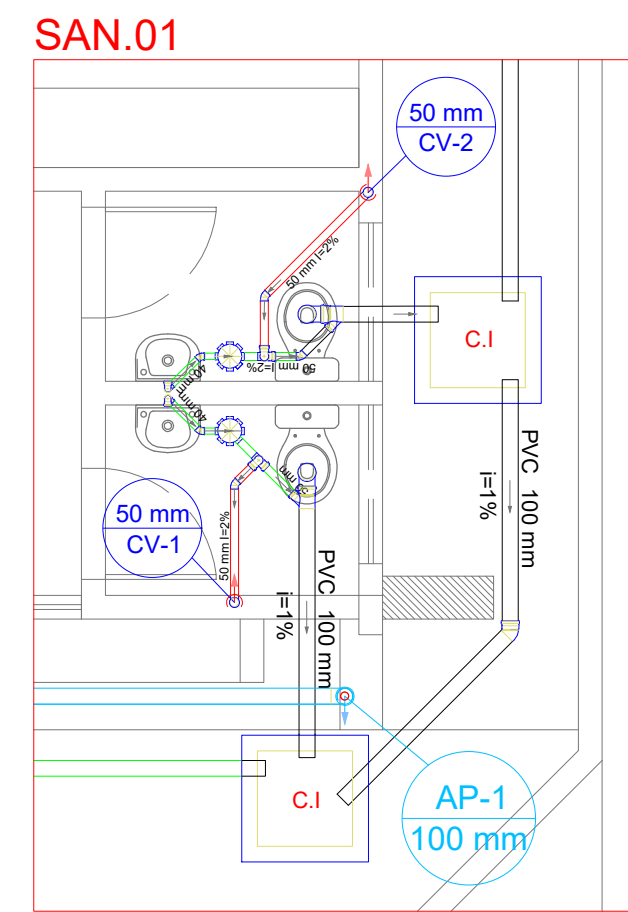

| Legenda de condutos - TERREO | |
|------------------------------|------------|
| | Esgoto |
| | Pluvial |
| | Ventilação |

| Legenda | |
|---------|--|
| | Caixa Sifonada |
| | Caixa de areia pluvial c/gradeira |
| | Caixas Inspeção Esgoto Simples |
| | Curva 90 curta- coluna |
| | Curva 90 curta- coluna bolsa |
| | Joelho 45 |
| | Junção simples |
| | Lavatório de Uso Geral |
| | Plia de Cozinha Residencial com Sifão 50mm |
| | Ramais de Ventilação |
| | Tanque de Lavar Roupas DN 40mm |
| | Vaso Sanitário c/ curva 90° |

| | | |
|--------------|--|-------------|
| PROPRIETÁRIO | | CREA |
| ARQUITETO | | |
| ARQUITETO | | INFRA |
| CALCULO | | |
| CONSTRUÇÃO | | |
| | | APROVO PM - |

| | | | |
|----|------|---------|-------------------|
| 02 | | | |
| 01 | | | |
| Nº | DATA | REVISÃO | DESENHO APROVAÇÃO |

PROJETO:
ESCOLA JOSÉ PEDRO DA SILVA (SANTA ROSA)

MUNICÍPIO:
MUNICÍPIO DE MARCO - CE

ENDEREÇO DA OBRA:
RUA GERALDO BASTOS OSTERNO, SANTA ROSA, MARCO - CEARÁ



AV. PREFEITO GUIDO OSTERNO, S/N
CENTRO I MARCO - CE | 63540-000
88 3644-1210 | 88 3644-1415
www.marco.ce.gov.br
CNPJ: 07.566.316/0001-47

CONTEÚDO:
PROJETO EXECUTIVO HIDROSSANITÁRIO

ÁGUAS PLUVIAIS

DETALHES

| | | |
|-----------------|------------------------------|--------------|
| ESCALA PRANCHA: | DESENHO: | PRANCHA: |
| INDICADA | SECRETARIA DE INFRAESTRUTURA | |
| | DATA: | 09/15 |
| | NOV./2022 | |