



Quadro de Cargas (QM1) - TERREO																					
Circuito	Descrição	Esquema	Método de inst.	Tensão (V)	Pot. total (VA)	Pot. total (W)	Fases	Pos. - R	Pos. - S	Pos. - T	FCT	FCA	h ² (A)	h ² (A)	Seção (mm ²)	lc	lcc	Dia (A)	d ² parc (%)	d ² total (%)	Status
OD1		3F+N+T	B1	380/220 V	68008	61107	R+S+T	20874	19115	21118	1,00	1,00	61,1	16	68,0	3	63	0,63	0,71		OK
TOTAL					68008	61107	R+S+T	20874	19115	21118											

Quadro de Demanda (QM1) - TERREO			
Tipo de carga	Potência instalada (kVA)	Fator de demanda (%)	Demanda (kVA)
Iluminação e TUD's (Escalas e semelhantes)	17,30	40,00	6,92
Uso Específico	50,71	55,00	27,89
TOTAL			34,81

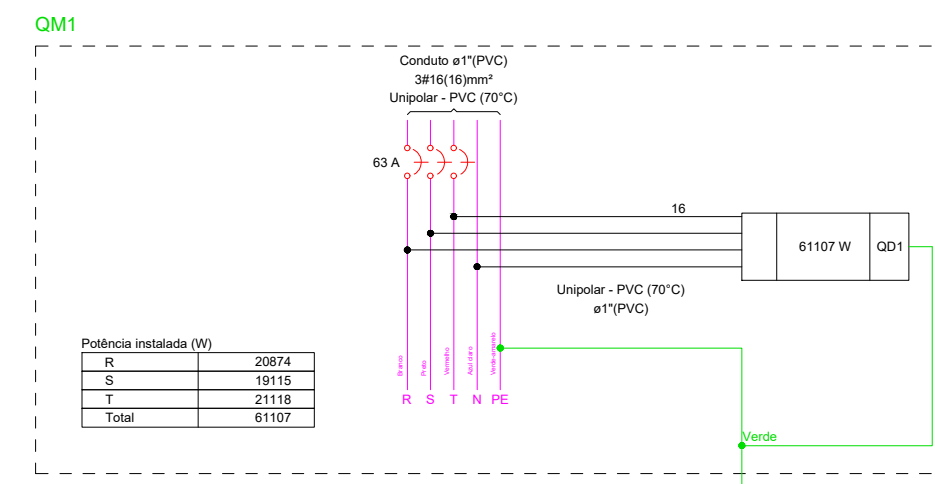

Legenda de condutos - TERREO	
Elétrica	
—	Teto
—	Alta
—	Média
—	Baixa
---	Piso

Legenda - TERREO	
□	Bloco autônomo ilum. emergência na parede
→	Entrada de serviço
□	Interruptor simples 1 tecla - 1,10m do piso
□	Interruptor simples 2 teclas - 1,10m do piso
□	Interruptor simples 3 teclas - 1,10m do piso
□	Luminária LED 24W
□	Ponto genérico de luz 24W
□	Quadro de distribuição
□	Quadro de medição
□	Refletor de led
□	Tomada alta a 2,20m do piso
□	Tomada baixa a 0,30m do piso
□	Tomada média a 1,10m do piso

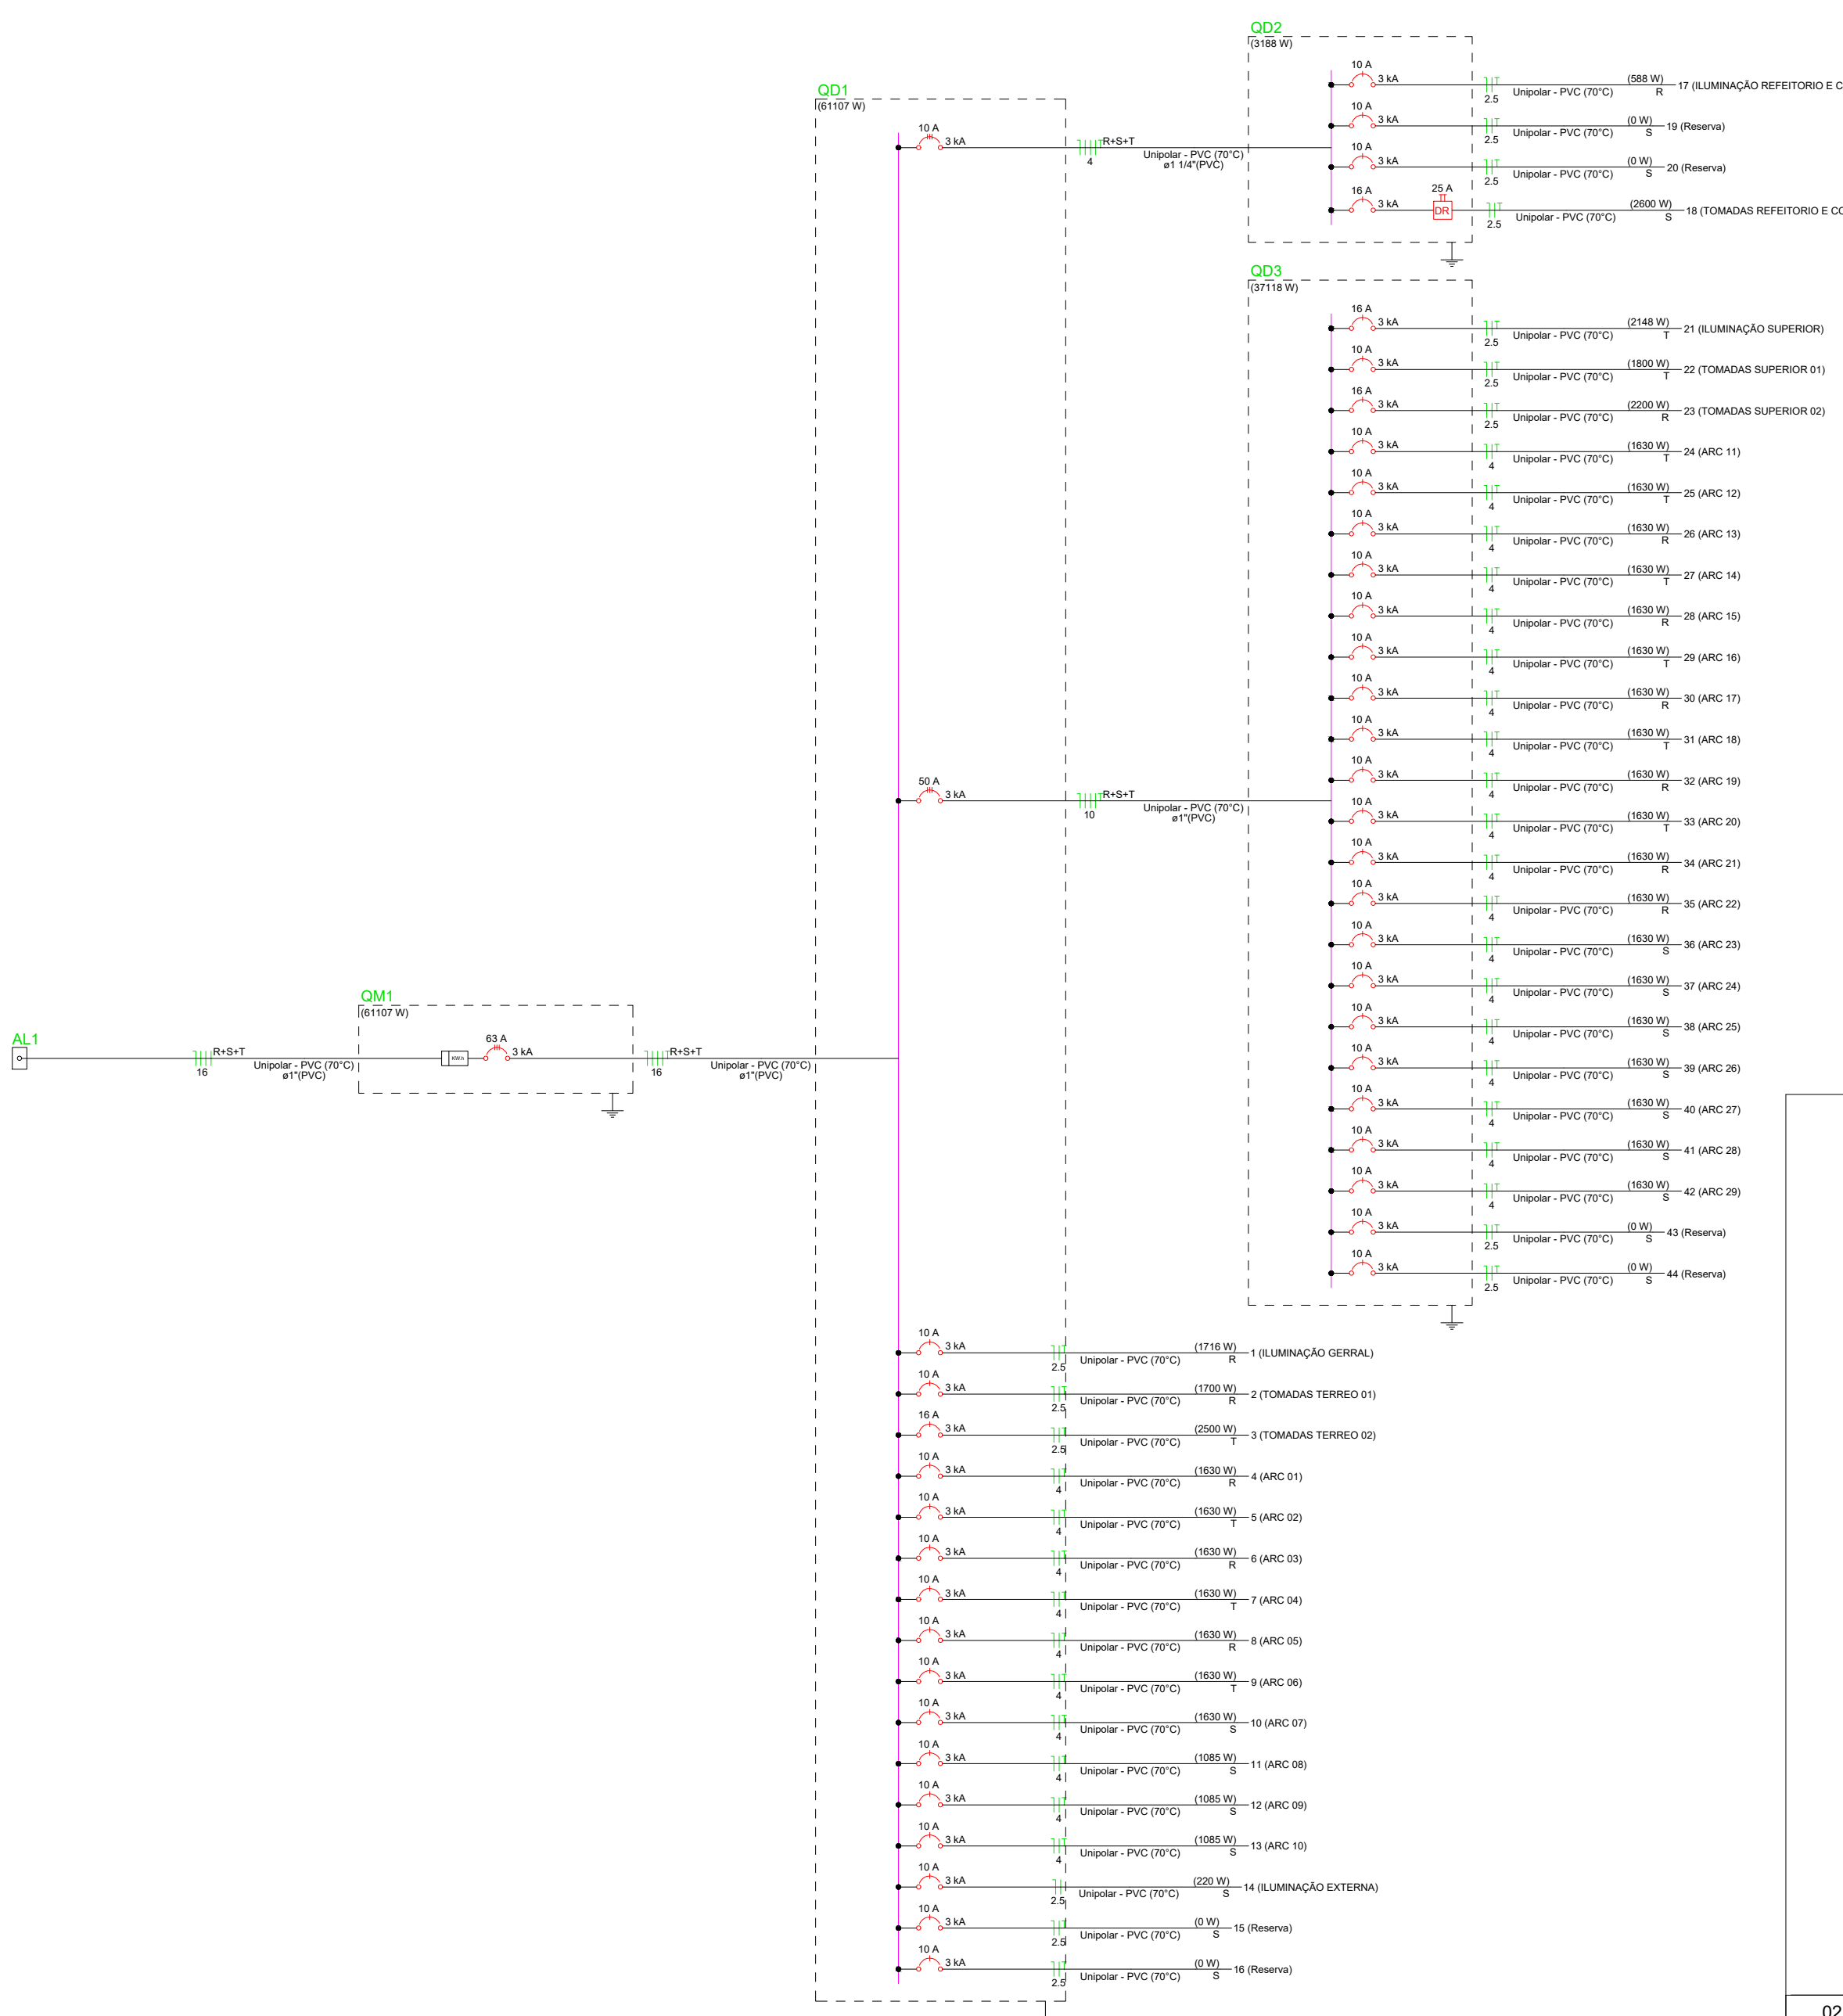

PROPRIETÁRIO		
ARQUITETO		CREA
ARQUITETO		
CALCULO		INFRA
CONSTRUÇÃO		
		APROVO PM -

Q2	Q1	DATA	REVISÃO	DESENHO	APROVAÇÃO

PROJETO: ESCOLA JOSÉ PEDRO DA SILVA (SANTA ROSA)
MUNICÍPIO: MUNICÍPIO DE MARCO - CE
ENDEREÇO DA OBRA: RUA GERALDO BASTOS OSTERNO, SANTA ROSA, MARCO - CEARÁ
CONTEÚDO: PROJETO EXECUTIVO ELÉTRICO



AV. PREFEITO GUIDO OSTERNO, S/N
 CENTRO I MARCO - CE | 63540-000
 88 3641.1218 | 88 3641.5415
 www.marco.ce.gov.br
 CNPJ: 07.566.316/0001-47

ESCALA PRANCHA:	DESENHO:	PRANCHA:
INDICADA	SECRETARIA DE INFRAESTRUTURA	
	DATA:	
	NOV./2022	

13/15