

Legenda de condutos - TERREO

Esgoto
Pluvial
Ventilação

Legenda - TERREO









Bucha de redução longa
Caixa Sifonada
Caixa de areia pluvial c/gradeira
Caixas Inspeção Esgoto Simples
Chuveiro Residencial
Curva 90 curta- coluna
Joelho 45
Junção simples
Lavatório Residencial com sifão
Lavatório de Uso Geral
Miclório de Descarga Automática- DN 40mm
Plta de Cozinha Industrial - Preparação com Sifão
Ramais de Ventilação
Ramais de Ventilação em Cruz
Redução excêntrica- superior
Tanque de Lavar Roupas DN 50mm
Vaso Sanitário c/ curva 90°

RUA ANTÔNIO OSTERNO SILVA

CALÇADA A=9,16m

01 SANITÁRIO
Escala 1:50

RUA GOV. RAUL BARBOSA

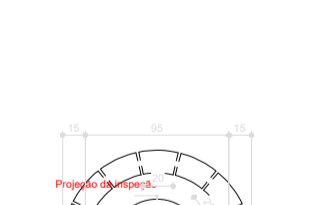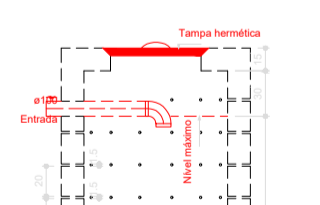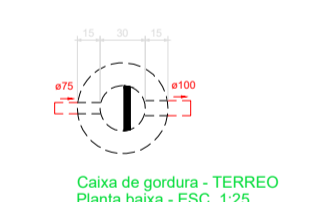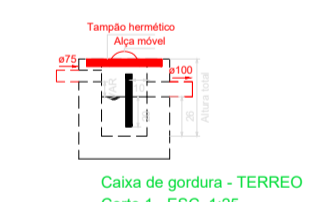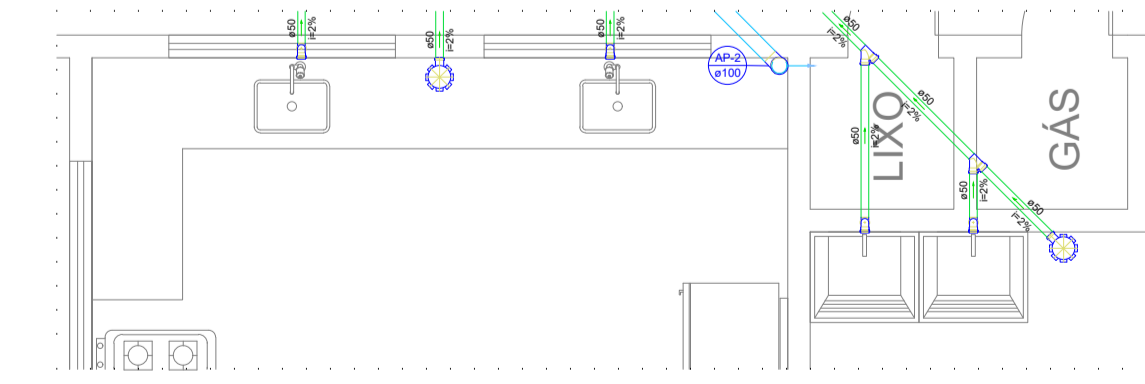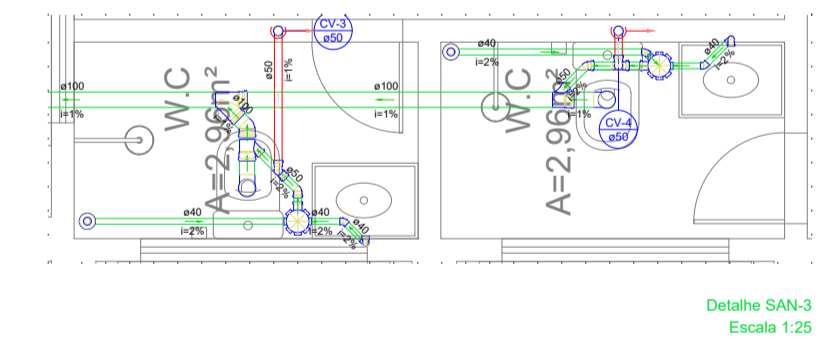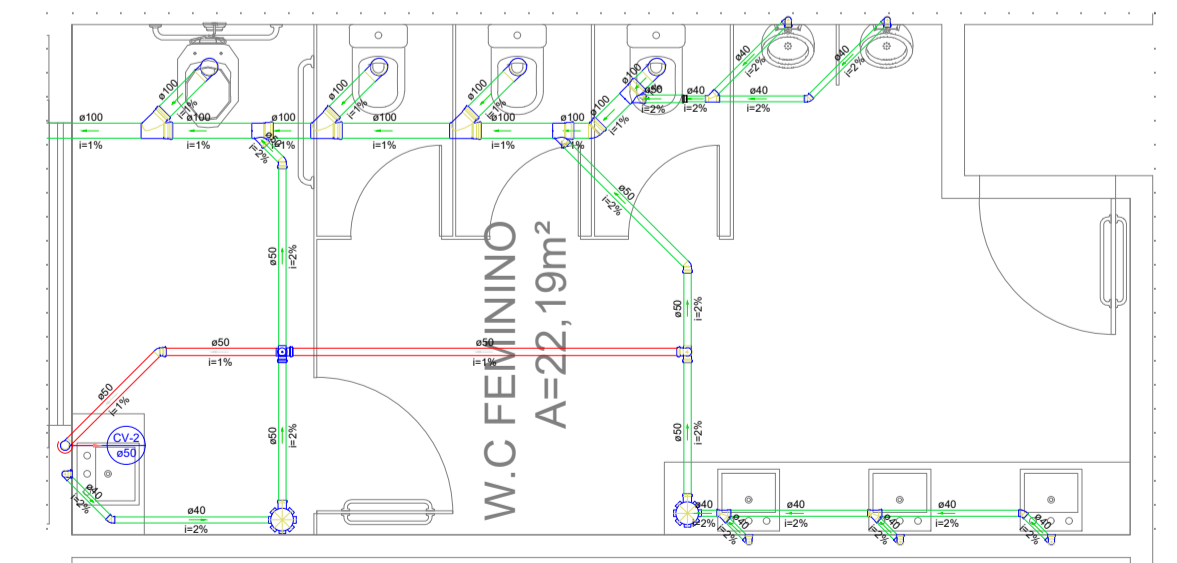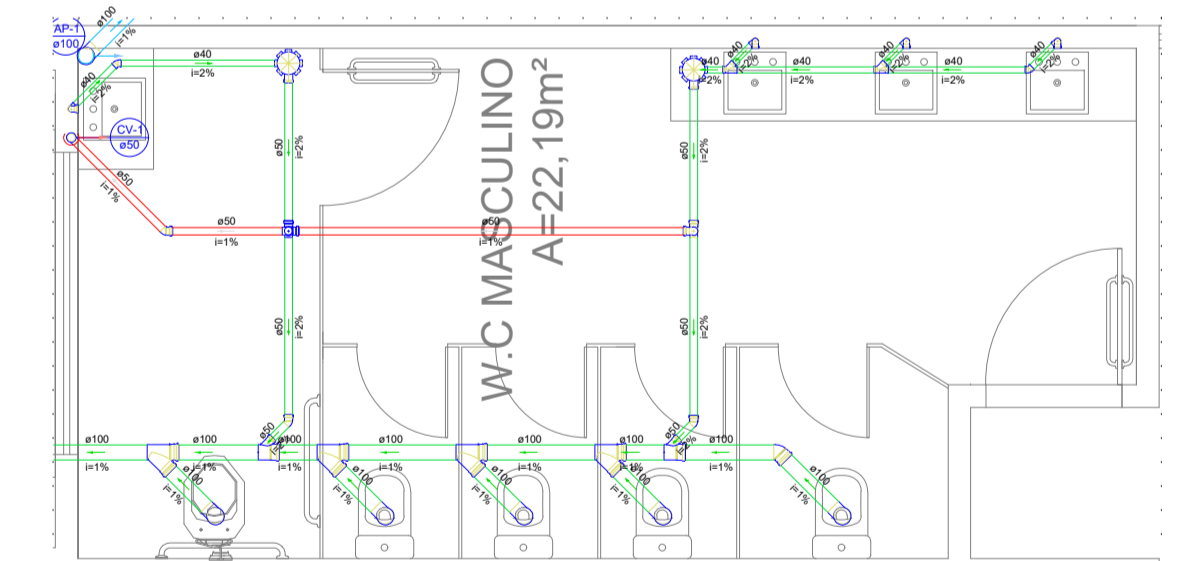

PROPRIETÁRIO	CREA
ARQUITETO	INFRA
ENGENHEIRO CIVIL	
CALCULO	APROVO PM -
CONSTRUÇÃO	


02			
01			
Nº	DATA	REVISÃO	DESENHO APROVAÇÃO



PROJETO:
C.E.I SONHO INFANTIL
MUNICÍPIO:
MUNICÍPIO DE MARCO - CE
ENDEREÇO DA OBRA:
RUA ANTÔNIO OSTERNO SILVA - COQUEIRINHO
CONTEÚDO:
PROJETO EXECUTIVO
HIDROSSANITÁRIO

SANITÁRIO TERREO
FOSSA
DETALHES GERAIS

ESCALA PRANCHA: 1/50	DESENHO: SECRETARIA DE INFRAESTRUTURA DATA: AGOSTO / 2023	PRANCHA: 01/04
-------------------------	---	--------------------------

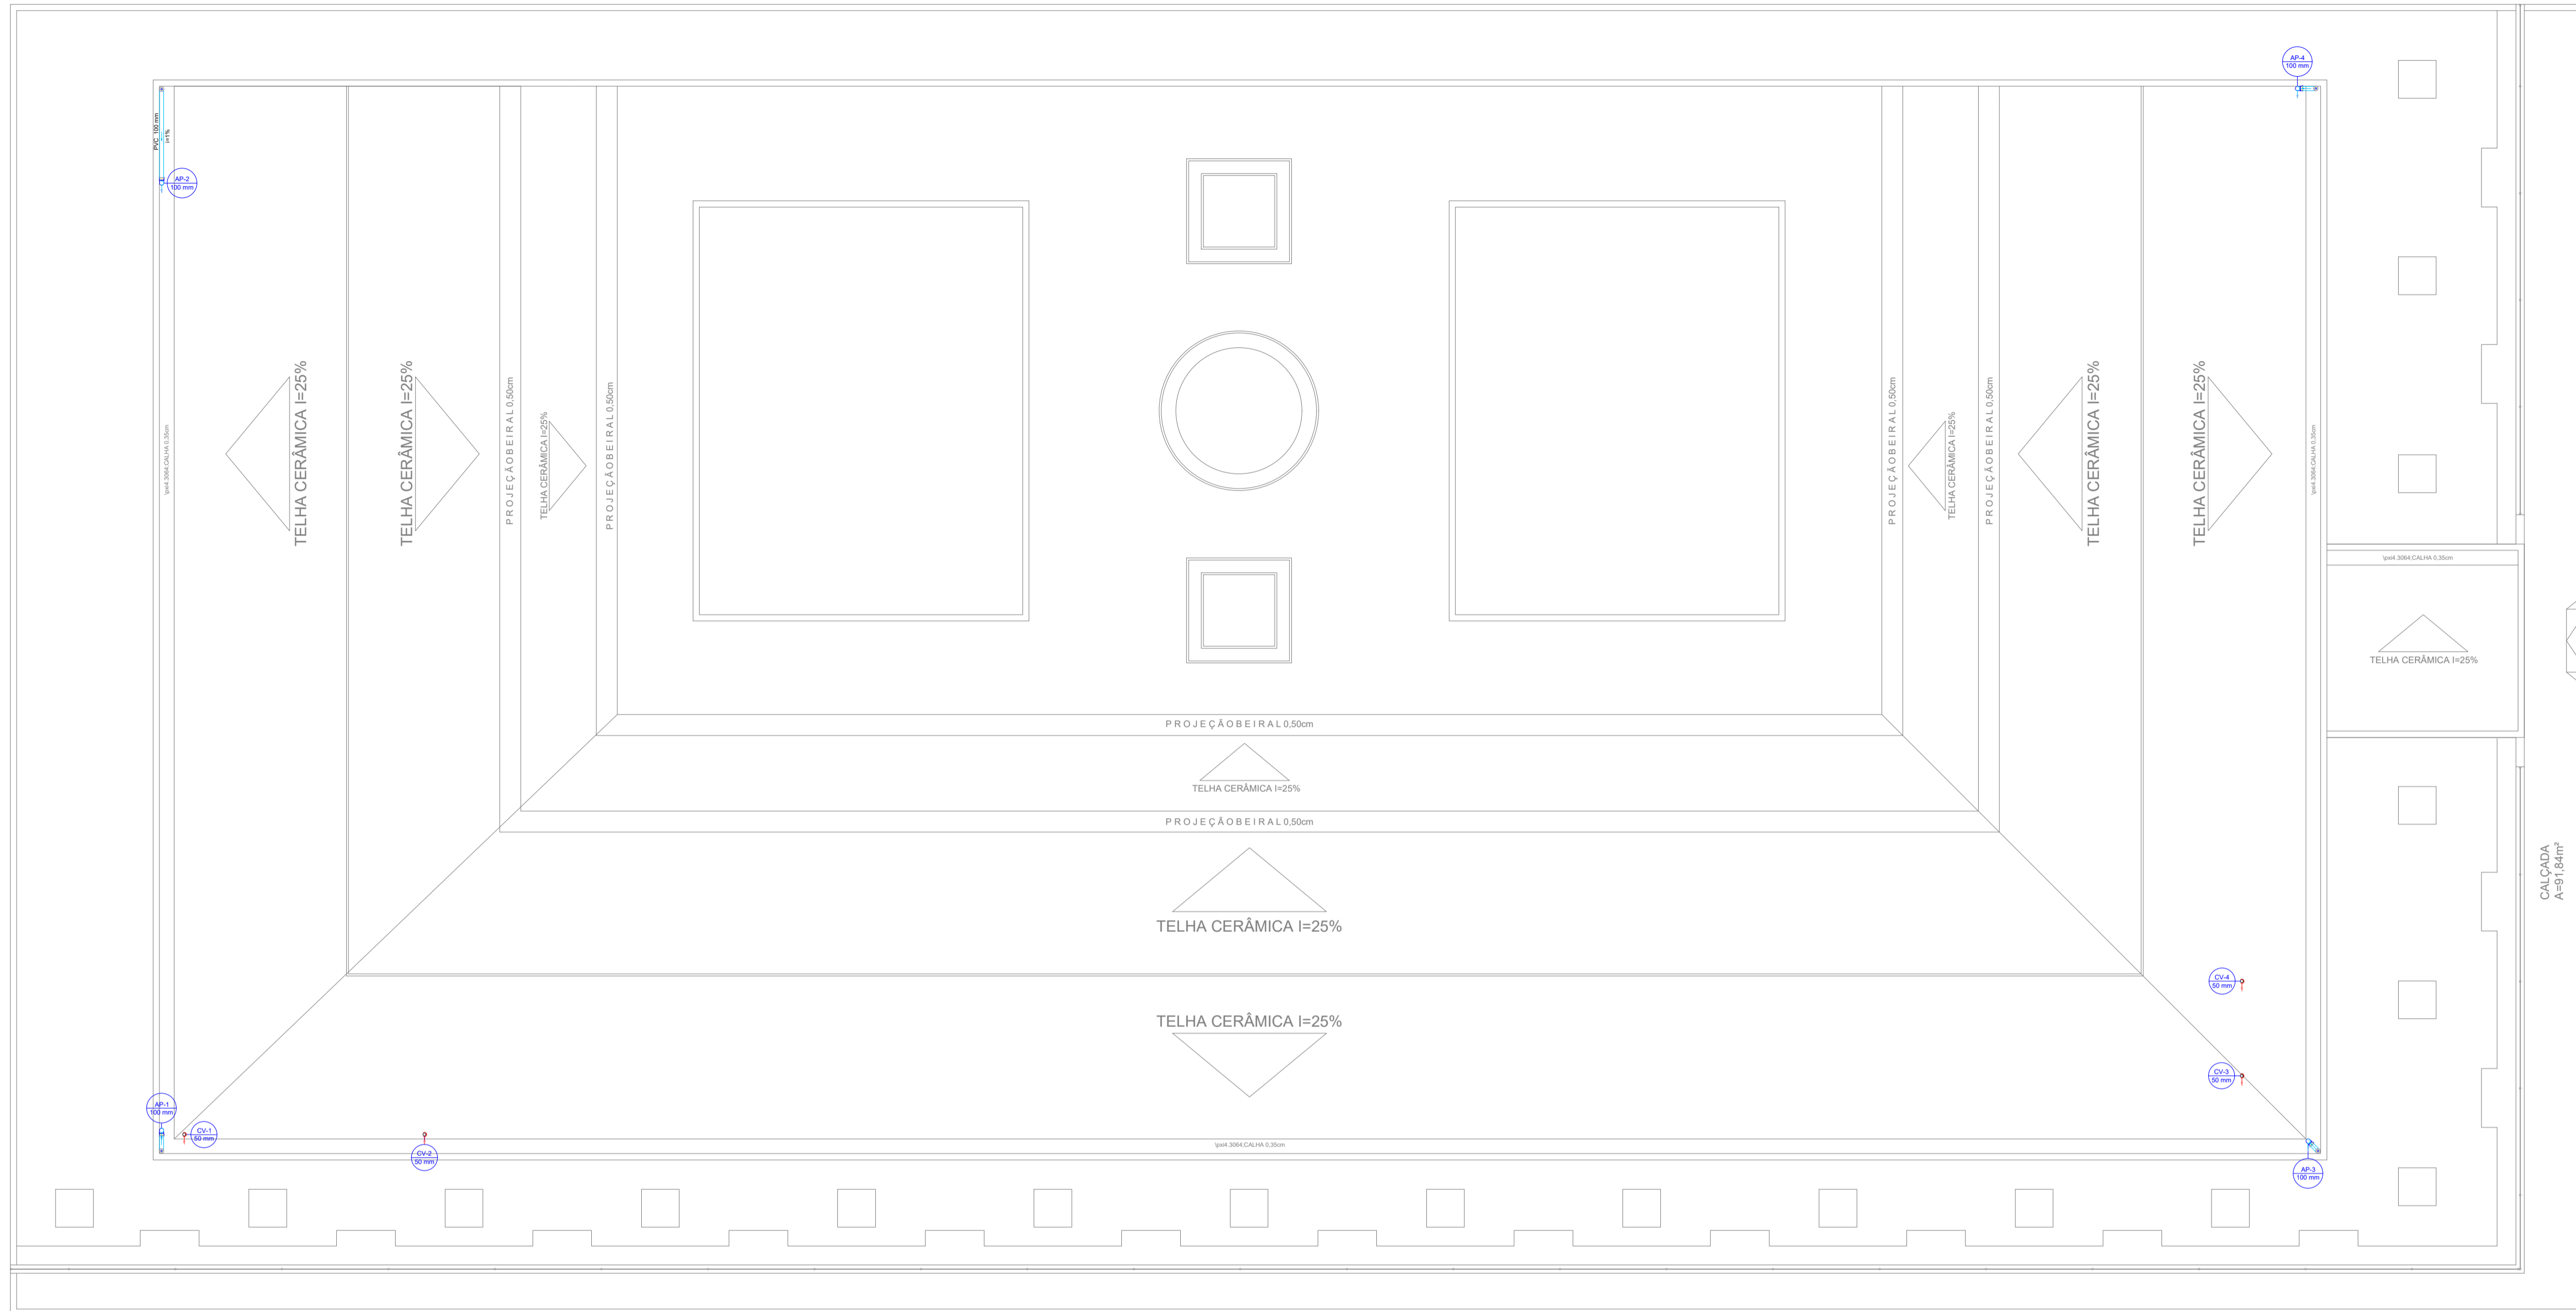

RUA ANTÔNIO OSTERNO SILVA

Legenda - COBERTURA	
	Curva 90 curta- desce
	Ralos pluviais
	Terminal de ventilação- coluna

Legenda de condutos - COBERTURA	
	Pluvial
	Ventilação

02 SANITÁRIO
Escala 1:50

RUA GOV. RAUL BARBOSA

PROPRIETÁRIO	CREA
ARQUITETO	INFRA
ENGENHEIRO CIVIL	APROVO PM -
CALCULO	
CONSTRUÇÃO	

QZ	DATA	REVISÃO	DESENHO	APROVAÇÃO
01				



AV. PREFEITO GUIDO OSTERNO, S/N
CENTRO | MARCO - CE | 82560-000
88 3664-1210 | 88 3664-1415
www.marco.ce.gov.br
CNPJ: 07.566.516/0001-47

PROJETO: C.E.I SONHO INFANTIL
MUNICÍPIO: MUNICÍPIO DE MARCO - CE
ENDEREÇO DA OBRA: RUA ANTÔNIO OSTERNO SILVA - COQUEIRINHO
CONTEÚDO: PROJETO EXECUTIVO HIDROSSANITÁRIO
COLUNAS VERTICAIS

ESCALA PRANCHA: 1/50	DESENHO: SECRETARIA DE INFRAESTRUTURA DATA: AGOSTO / 2023	PRANCHA: 02/04
-------------------------	--	--------------------------