

Legenda - TERREO

- Bucha de redução longa
- Caixa Sifonada
- CAG Caixa de areia pluvial c/gradeira
- CE Caixas Inspeção Esgoto Simples
- Chuveiro Residencial
- Curva 90 curta- coluna
- Joelho 45
- Junção simples
- Lavatório de Uso Geral
- Luva simples
- Mictório de Descarga Automática- DN 40mm
- Pia de Cozinha Residencial com Sifão 50mm
- Ramais de Ventilação
- Ramais de Ventilação em Cruz
- Vaso Sanitário c/ curva 90°

Legenda de condutos - TERREO

- Esgoto
- Pluvial
- Ventilação

Proprietário

Arquiteto

Engenheiro Civil

Cálculo

Construção

CREA

INFRA

APROVO PM

02

01

Nº DATA

REVISÃO

DESENHO

APROVAÇÃO

PROJETO: E.E.F JOSÉ HELVERCIO

MUNICÍPIO: MUNICÍPIO DE MARCO - CE

ENDEREÇO DA OBRA: TRAVESSA JOÃO JOVINO - SEDE - MARCO-CE

CONTEÚDO: PROJETO EXECUTIVO HIDROSSANITÁRIO

SANITÁRIO

DRENAGEM

FOSSA

DETALHES GERAIS

ESCALA PRANCHA: 1/50


DESENHO: SECRETARIA DE INFRAESTRUTURA

PRANCHA: DATA: JUNHO / 2023

01/07

01 SANITÁRIO
Escala 1:50

TRAVESSA JOÃO JOVINO

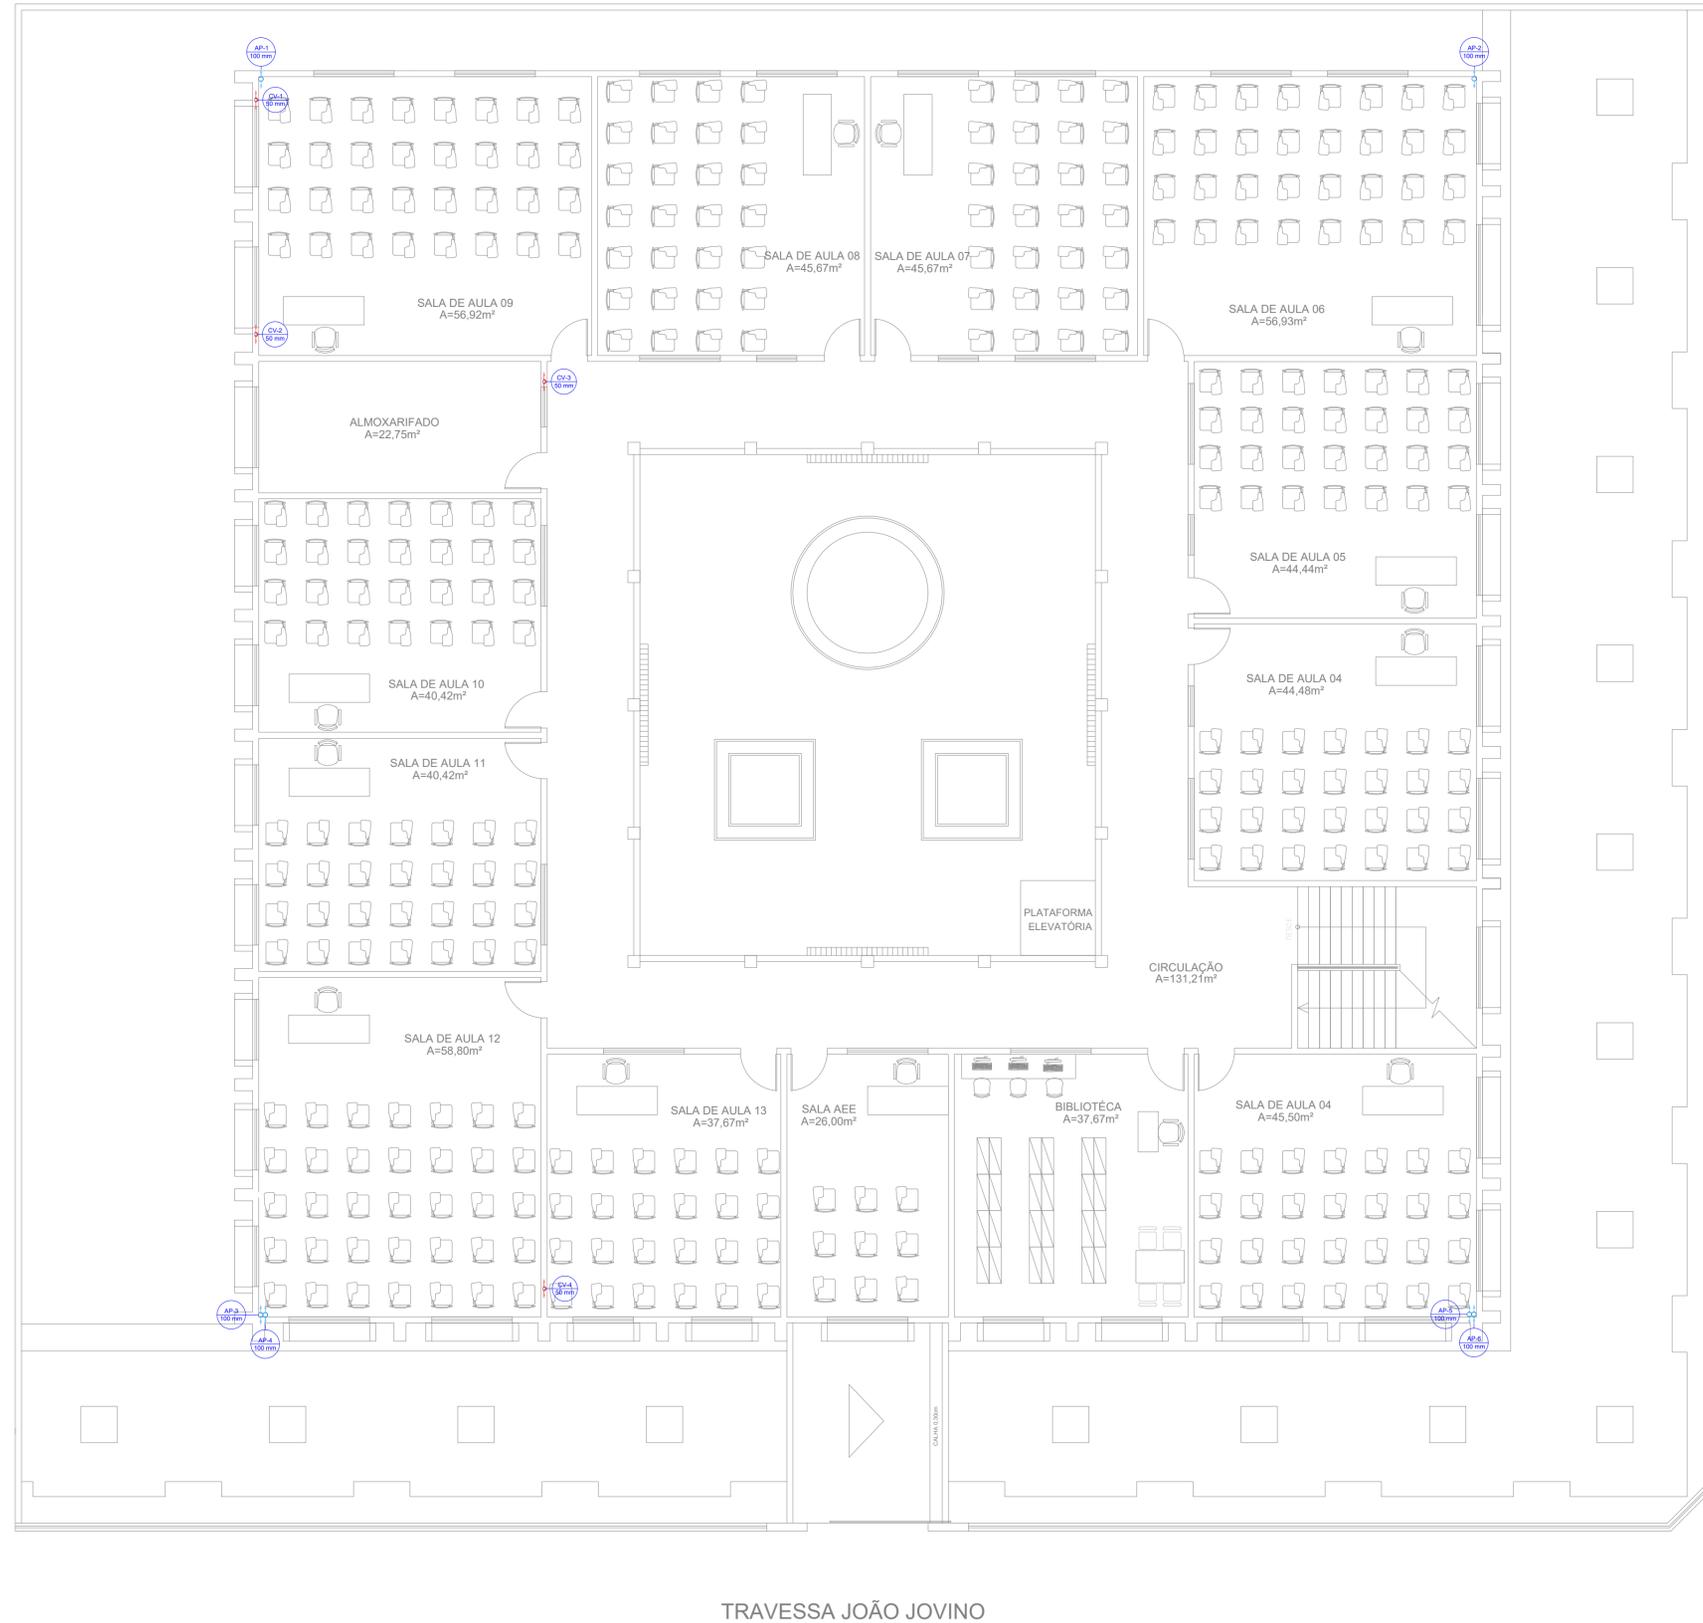

Legenda - SUPERIOR

□ Luva simples- coluna

| Legenda de condutos - SUPERIOR | |
|--------------------------------|------------|
| | Pluvial |
| | Ventilação |

RUA DEP. FRANCISCO MONTE

TRAVESSA JOÃO JOVINO


02 DRENAGEM
Escala 1:50

| | |
|------------------|-------------|
| PROPRIETÁRIO | CREA |
| ARQUITETO | INFRA |
| ENGENHEIRO CIVIL | APROVO PM - |
| CALCULO | |
| CONSTRUÇÃO | |

| 02 | 01 | REVISÃO | DESENHO | APROVAÇÃO |
|--|------------------------------|--------------|---------|-----------|
| Nº | DATA | | | |
| <p>PROJETO: E.E.F JOSÉ HELVERCIO</p> <p>MUNICÍPIO: MUNICÍPIO DE MARCO - CE</p> <p>ENDEREÇO DA OBRA: TRAVESSA JOÃO JOVINO - SEDE - MARCO-CE</p> <p>CONTEÚDO: PROJETO EXECUTIVO HIDROSSANITÁRIO</p> <p>SANITÁRIO</p> <p>ÁGUAS PLUVIAIS</p> | | | | |
| ESCALA PRANCHA: | DESENHO: | PRANCHA: | | |
| 1/50 | SECRETARIA DE INFRAESTRUTURA | 02/07 | | |
| | DATA: | JUNHO / 2023 | | |



AV. PREFEITO GUIDO OSTERHO, S/N
CENTRO | MARCO - CE | 42560-000
88 3664.1210 | 88 3664.1415
www.marco.ce.gov.br
CNPJ: 07.566.516/0001-47

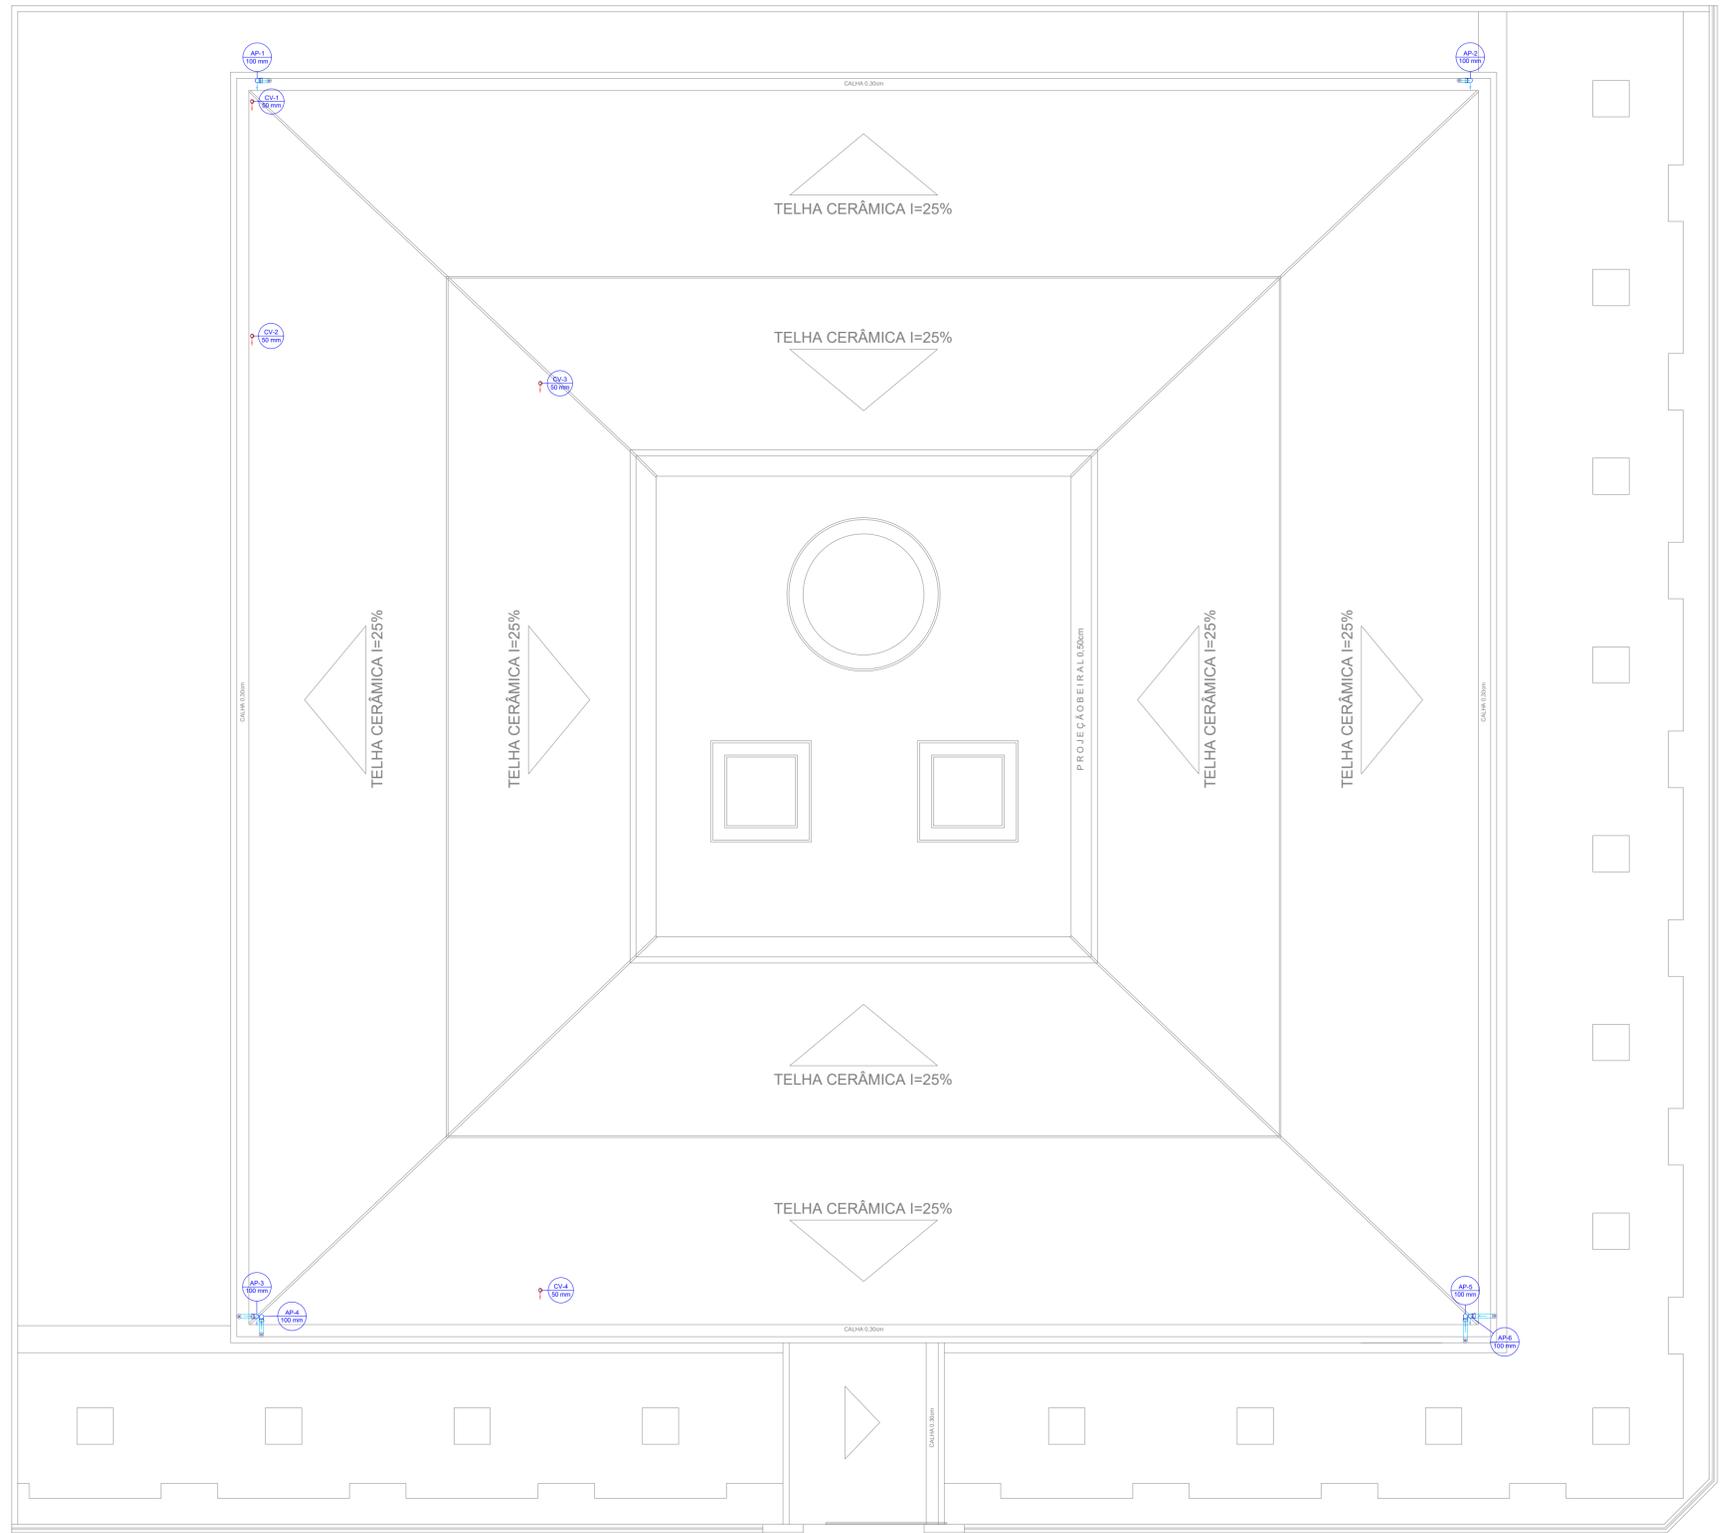

| Legenda de condutos - COBERTA | |
|-------------------------------|------------|
| | Pluvial |
| | Ventilação |

| Legenda - COBERTA | |
|-------------------|-------------------------------|
| | Curva 90 curta-desce |
| | Ralos pluviais |
| | Terminal de ventilação-coluna |

RUA DEP. FRANCISCO MONTE

TRAVESSA JOÃO JOVINO

03 DRENAGEM
Escala 1:50

| | |
|------------------|-------------|
| PROPRIETÁRIO | CREA |
| ARQUITETO | INFRA |
| ENGENHEIRO CIVIL | |
| CALCULO | APROVO PM - |
| CONSTRUÇÃO | |

| QZ | DATA | REVISÃO | DESENHO | APROVAÇÃO |
|----|------|---------|---------|-----------|
| 01 | | | | |



PROJETO: **E.E.F JOSÉ HELVERCIO**
 MUNICÍPIO: **MUNICÍPIO DE MARCO - CE**
 ENDEREÇO DA OBRA: **TRAVESSA JOÃO JOVINO - SEDE - MARCO-CE**

AV. PREFEITO GUIDO OSTERHO, S/N
 CENTRO | MARCO - CE | 82560-000
 88 3664-1210 | 88 3664-1415
 www.marco.ce.gov.br
 CNPJ: 07.566.516/0001-47

CONTEÚDO: **PROJETO EXECUTIVO HIDROSSANITÁRIO**
 SANITÁRIO
 ÁGUAS PLUVIAIS

| ESCALA PRANCHA: | DESENHO: | PRANCHA: |
|-----------------|--|--------------|
| 1/50 | SECRETARIA DE INFRAESTRUTURA DATA: JUNHO / 2023 | 03/07 |